


Kanton Luzern
Gemeinde Triengen



Erlass

Zonenplan Siedlung

Nach Änderung
Kulmerau und Wilihof
1 : 2'000

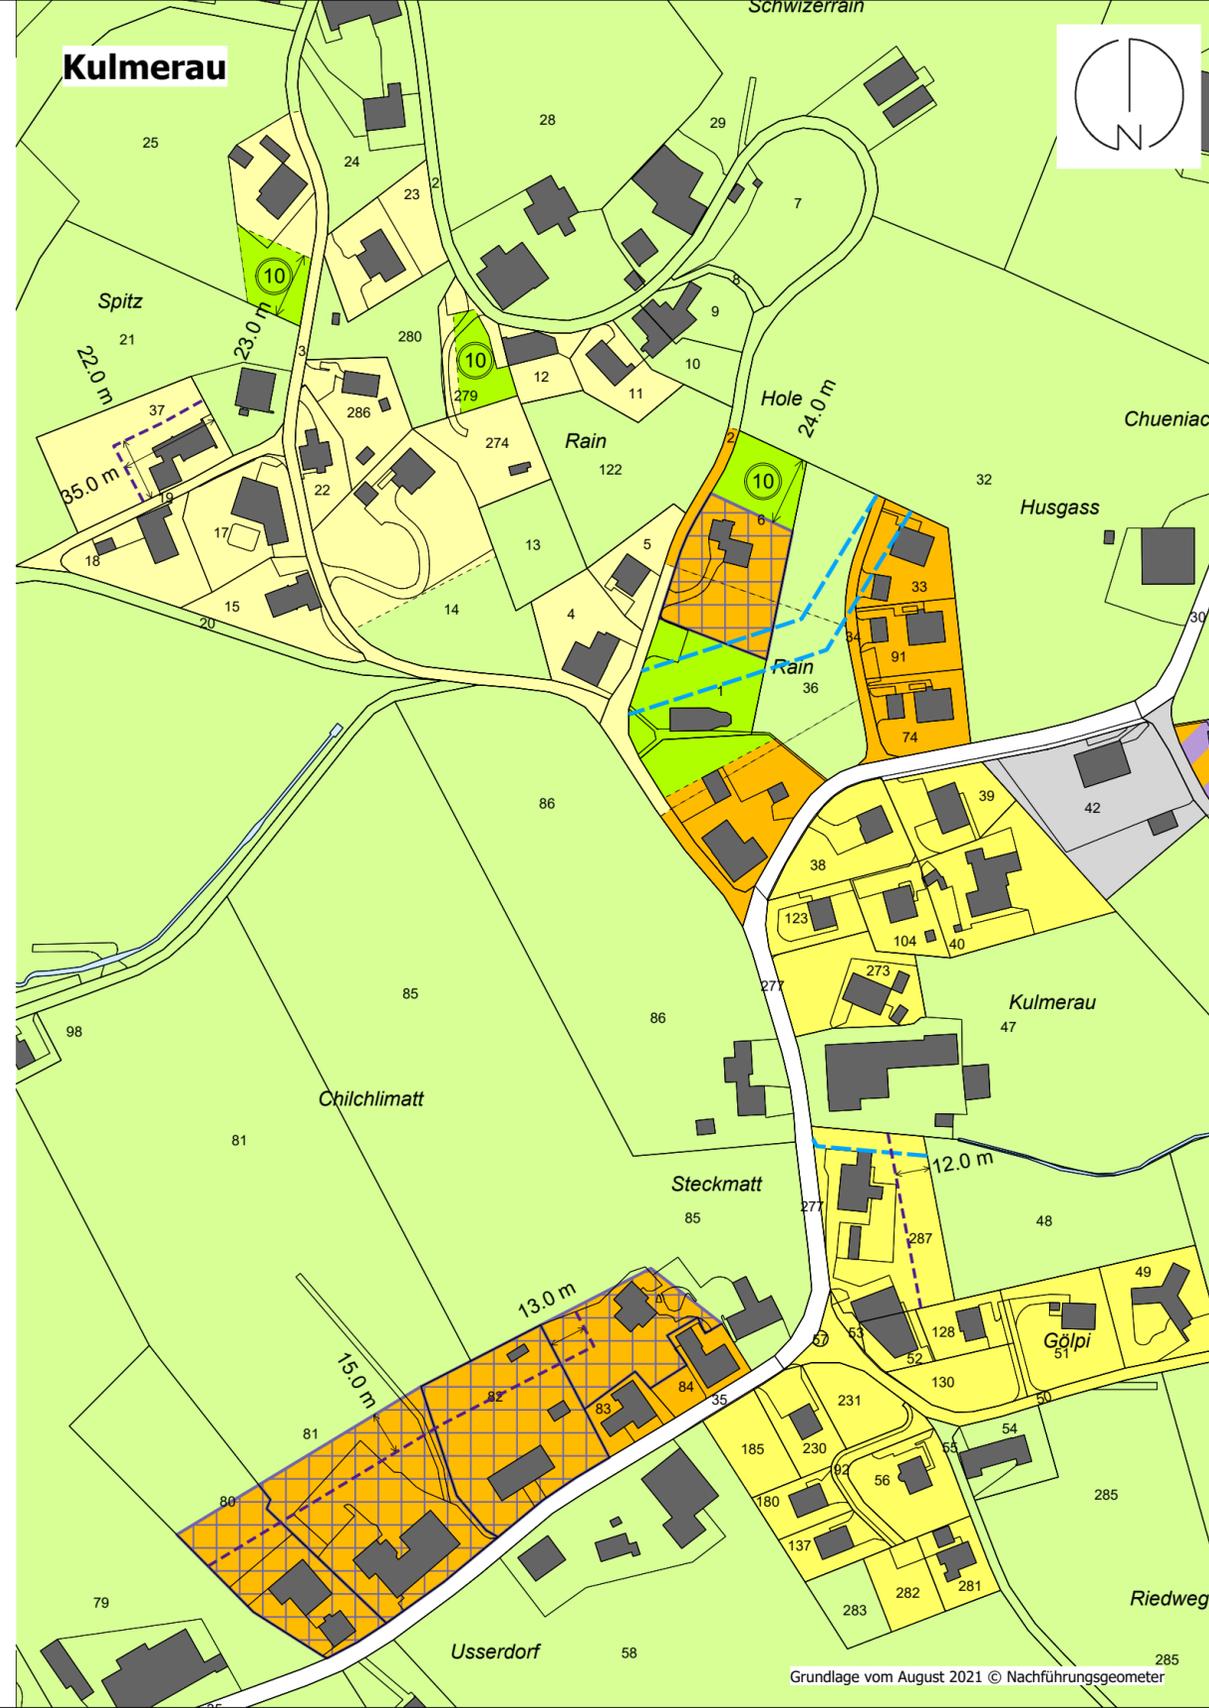

Legende

Bauzonen

- W2A Zweigeschossige Wohnzone A
- W2B Zweigeschossige Wohnzone B
- W3A Dreigeschossige Wohnzone A
- AW3 Dreigeschossige Arbeits- und Wohnzone
- OBA Zone für öffentliche Bauten und Anlagen / Nutzung

- Gr Grünzone

Nichtbauzonen

- L Landwirtschaftszone
- ÜGA Übriges Gebiet A

Weitere Festsetzungen

- Baubegrenzungslinie
- Gewässerbaulinie
- Naturobjekte
- GTZ Geotop-Schutzzone Kernbereich/Umgebungsbereich

Orientierender Planinhalt

- reduzierte Überbauungsziffer
- Gewässer



Auftr.-Nr.: 13.5502
Sachbearb.: GH
Gezeichnet: MGM
Plandatum: 14.06.2023
Plangrösse: 63 x 30
suisseplan Ingenieure AG raum + landschaft
Theaterstrasse 15 | 6003 Luzern | T +41 58 310 57 80
www.suisseplan.ch | luzern@suisseplan.ch



N:\13 LU\55 Triengen\02 Auszonungsstrategie\13 Nutzungsplan\50 Erlass\GIS\gws\ÄP_ZPS.gws

Grundlage vom August 2021 © Nachführungsgeometer