


Kanton Luzern  
Gemeinde Triengen

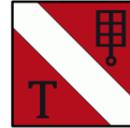


Erlass

## Zonenplan Siedlung

Nach Änderung

Dieboldswil

1 : 2'000

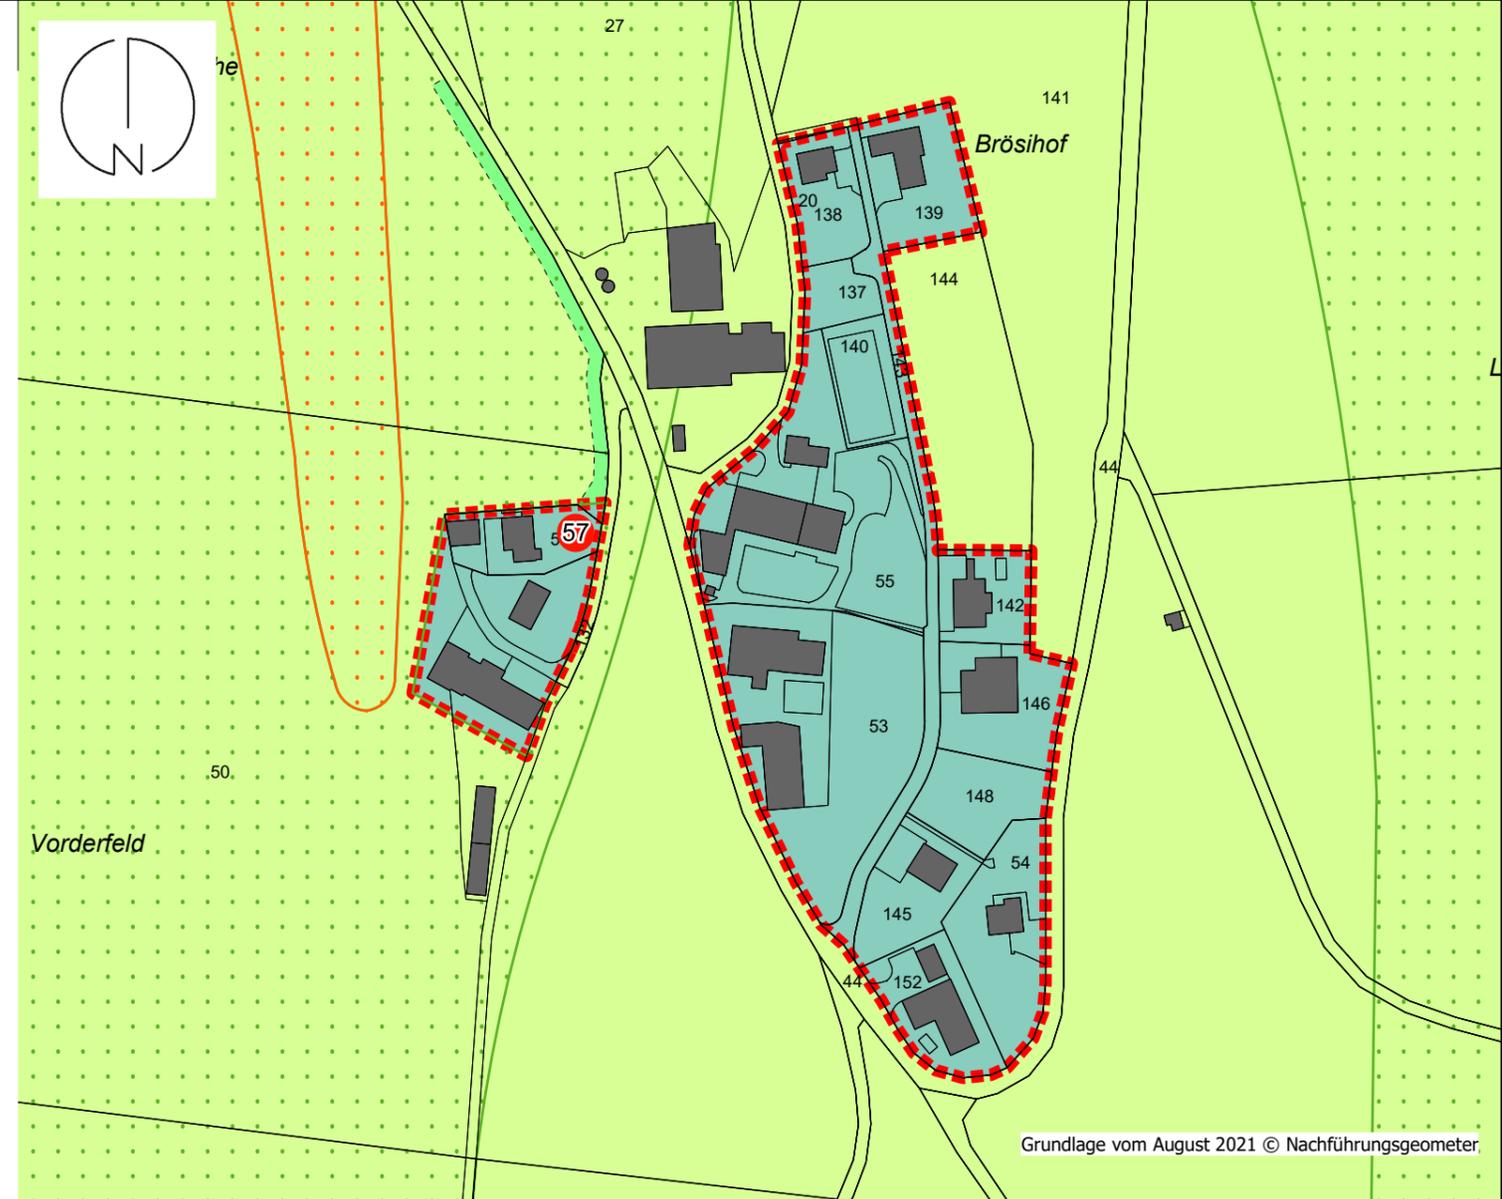


Grundlage vom August 2021 © Nachführungsgeometer

### Legende


#### Bauzonen

 SD Sonderbauzone Dieboldswil

#### Nichtbauzonen

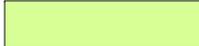 L Landwirtschaftszone

#### Schutzzonen

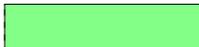 Ns Naturschutzzone

#### Weitere Festsetzungen

 Gestaltungsplanpflicht

 GTZ Geotop-Schutzzone Kernbereich/Umgebungsbereich

 Naturobjekte

Auftr.-Nr.: 13.5502  
Sachbearb.: GH  
Gezeichnet: MGM  
Plandatum: 14.06.2023  
Plangrösse: 42 x 30  
suisseplan Ingenieure AG raum + landschaft  
Theaterstrasse 15 | 6003 Luzern | T +41 58 310 57 80  
www.suisseplan.ch | luzern@suisseplan.ch



N:\13 LU\55 Triengen\02 Auszonungsstrategie\13 Nutzungsplan\50 Erlass\GIS\gws\ÄP\_ZPS.gws