

Öffentliche Auflage

Zonenplan Siedlung

Winikon, Widemoos

1 : 2'000

Öffentliche Auflage vom 2. Oktober bis 31. Oktober 2023

Von der Gemeindeversammlung beschlossen am

Der Gemeindepräsident:

Der Gemeindevizepräsident:

.....

.....

Vom Regierungsrat mit Entscheid Nr.

vom

.....

Datum

.....

Unterschrift

Auftr.-Nr.: 13.5501
Sachbearb.: GH
Gezeichnet: JFI
N:\13 LU\55 Triengen\01 OP Triengen\13 Nutzungsplan\40 oA\GIS\gws\ZPS.gws

Plandatum: 17.07.2023
Pflanzgrösse: 84 x 60
www.suisseplan.ch | luzern@suisseplan.ch

suisse plan

Kommunale Nutzungsplanfestsetzungen

Bauzonen

DB-W	DB	Dorfzone B
W/B-W	W/B	Wohnzone B
W/D-W	W/D	Wohnzone D
AW	AW	Arbeits- und Wohnzone
A III	A III	Arbeitszone III
A IV	A IV	Arbeitszone IV
ÖZ	ÖZ	Zone für öffentliche Zwecke (Nutzung gemäss Anhang 1 BZR)
SW	SW	Sonderbauzone Widemoos
Vz	Vz	Verkehrszone
GZ	GZ	Grünzone (Nutzung gemäss Anhang 2 BZR)

Nichtbauzonen



L	L	Landwirtschaftszone
ÜG-a	ÜG-a	Übriges Gebiet a

Schutzzonen

NS	NS	Naturschutzzone (im Wald überlagert)
GTZ	GTZ	Geotopschutzzone (überlagert)

Weitere Schutzobjekte

Naturobjekte	Naturobjekte
--------------	--------------

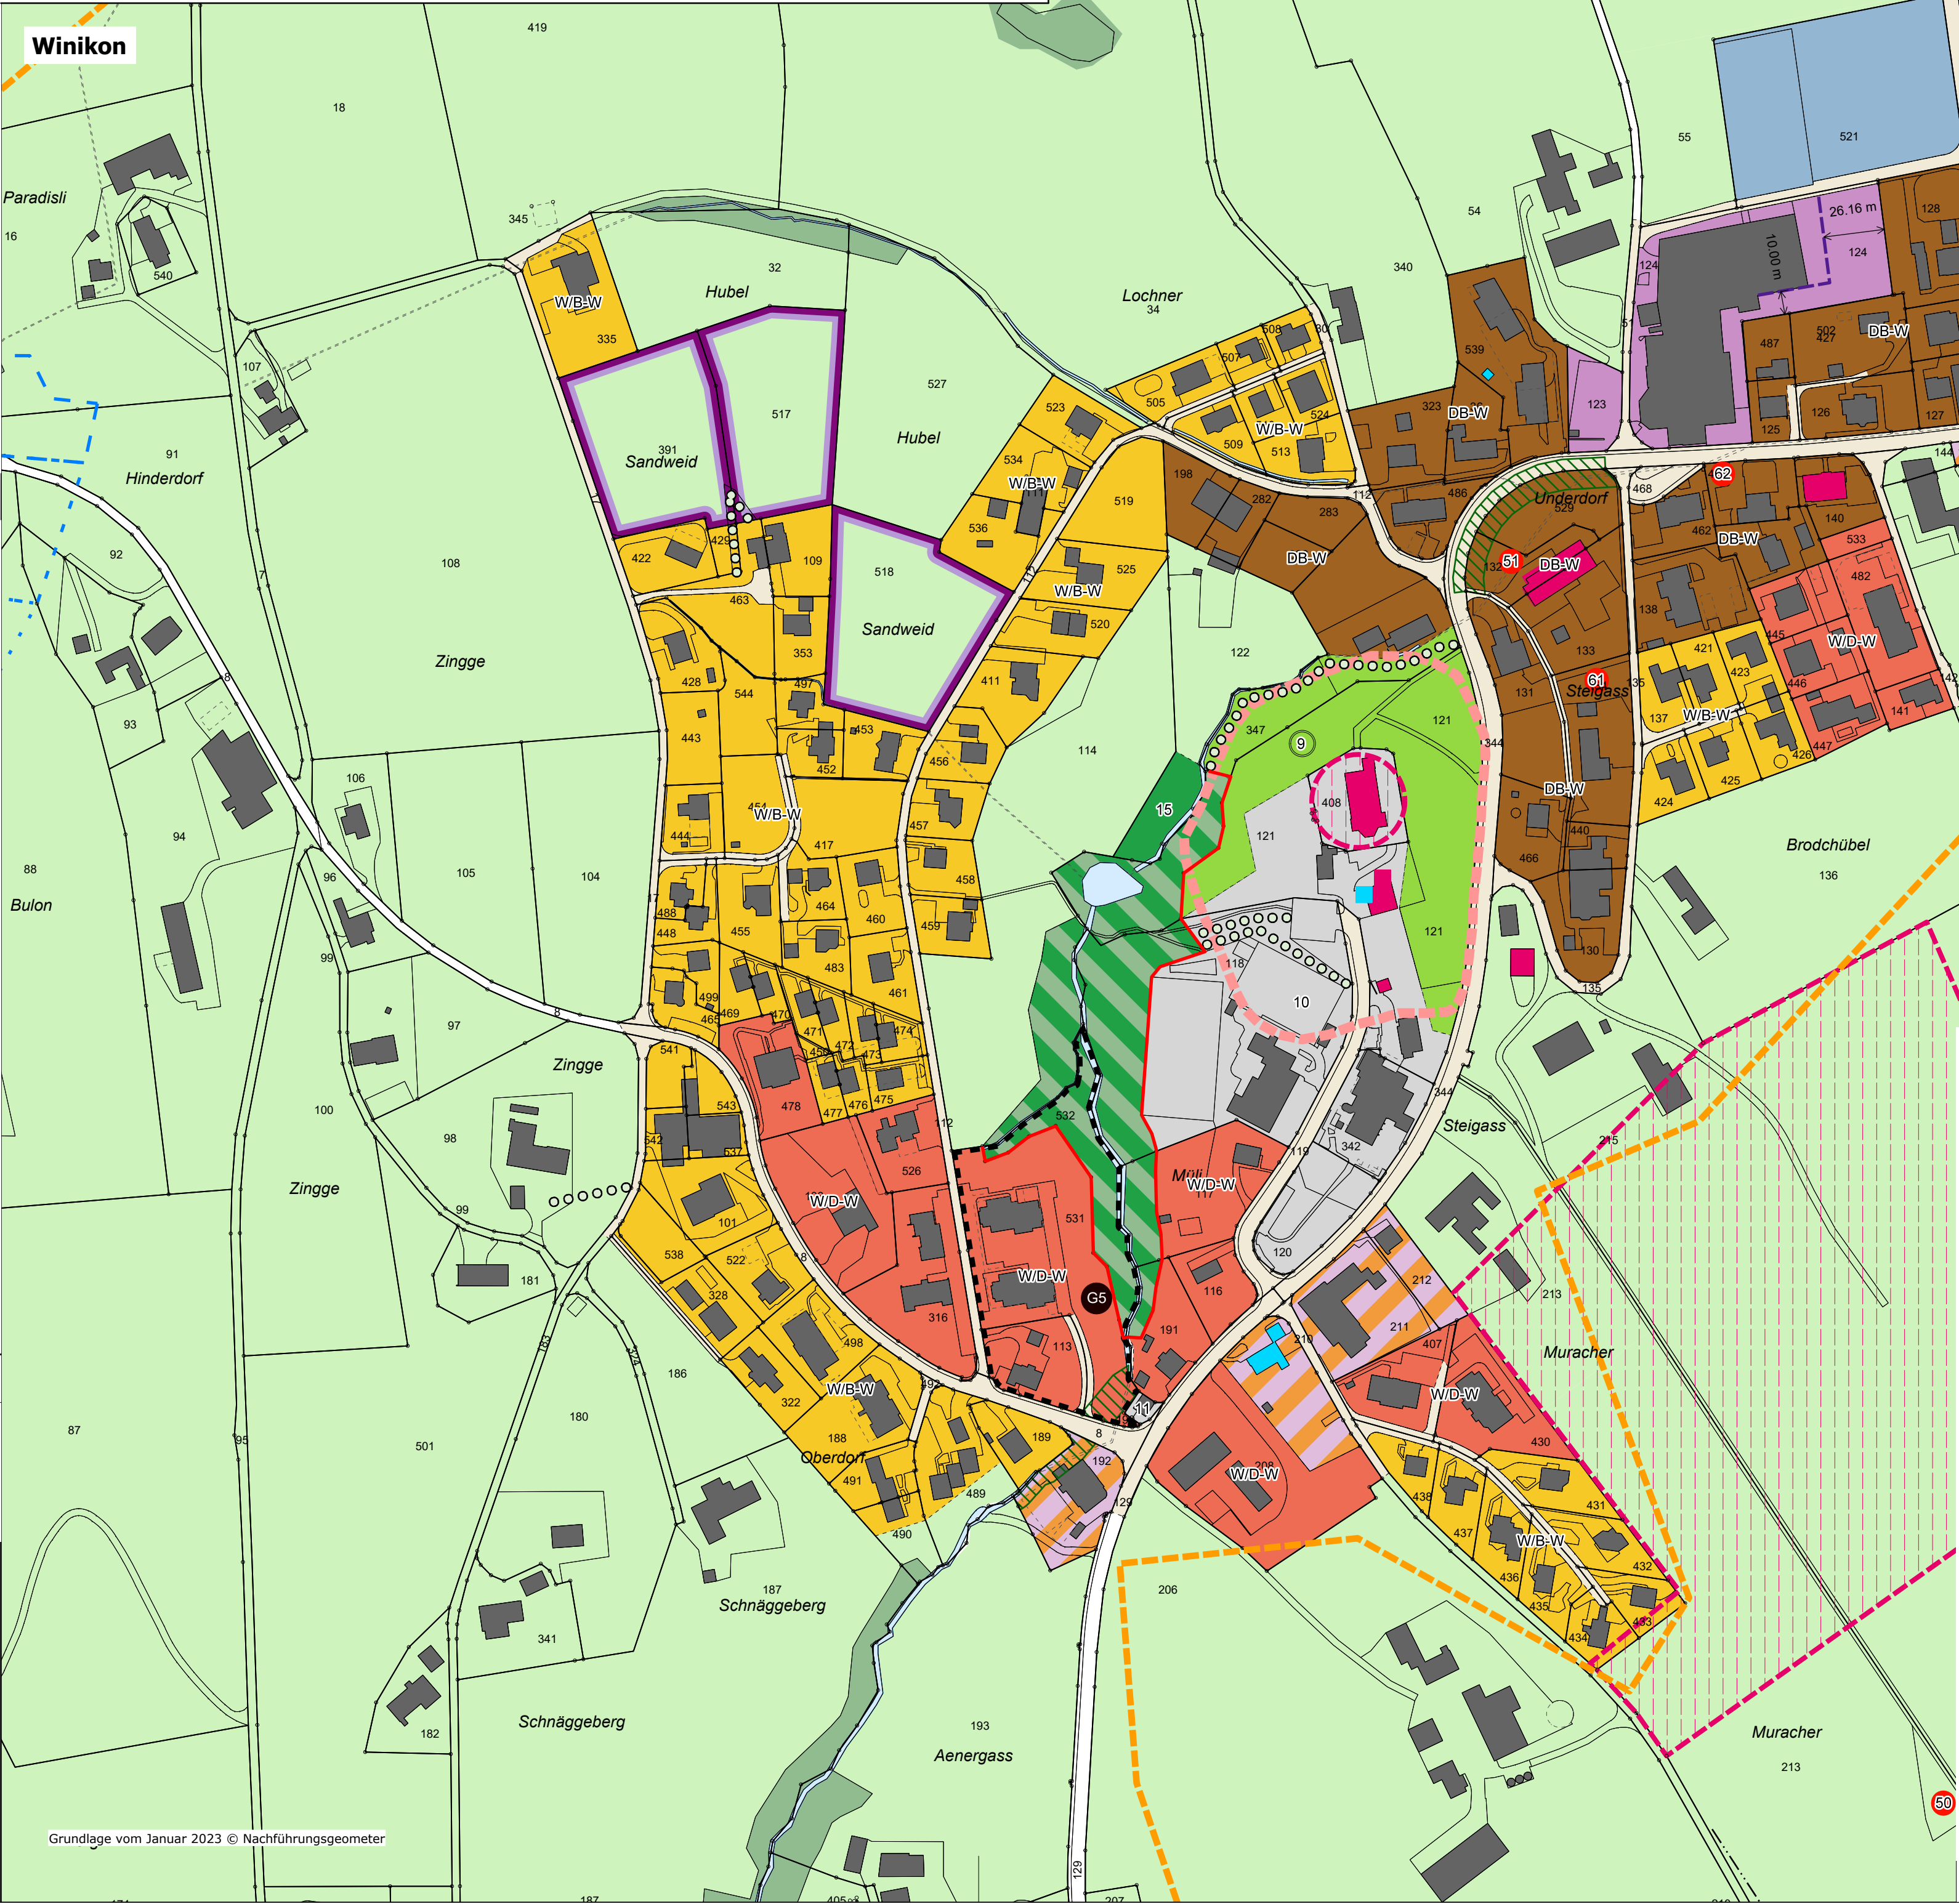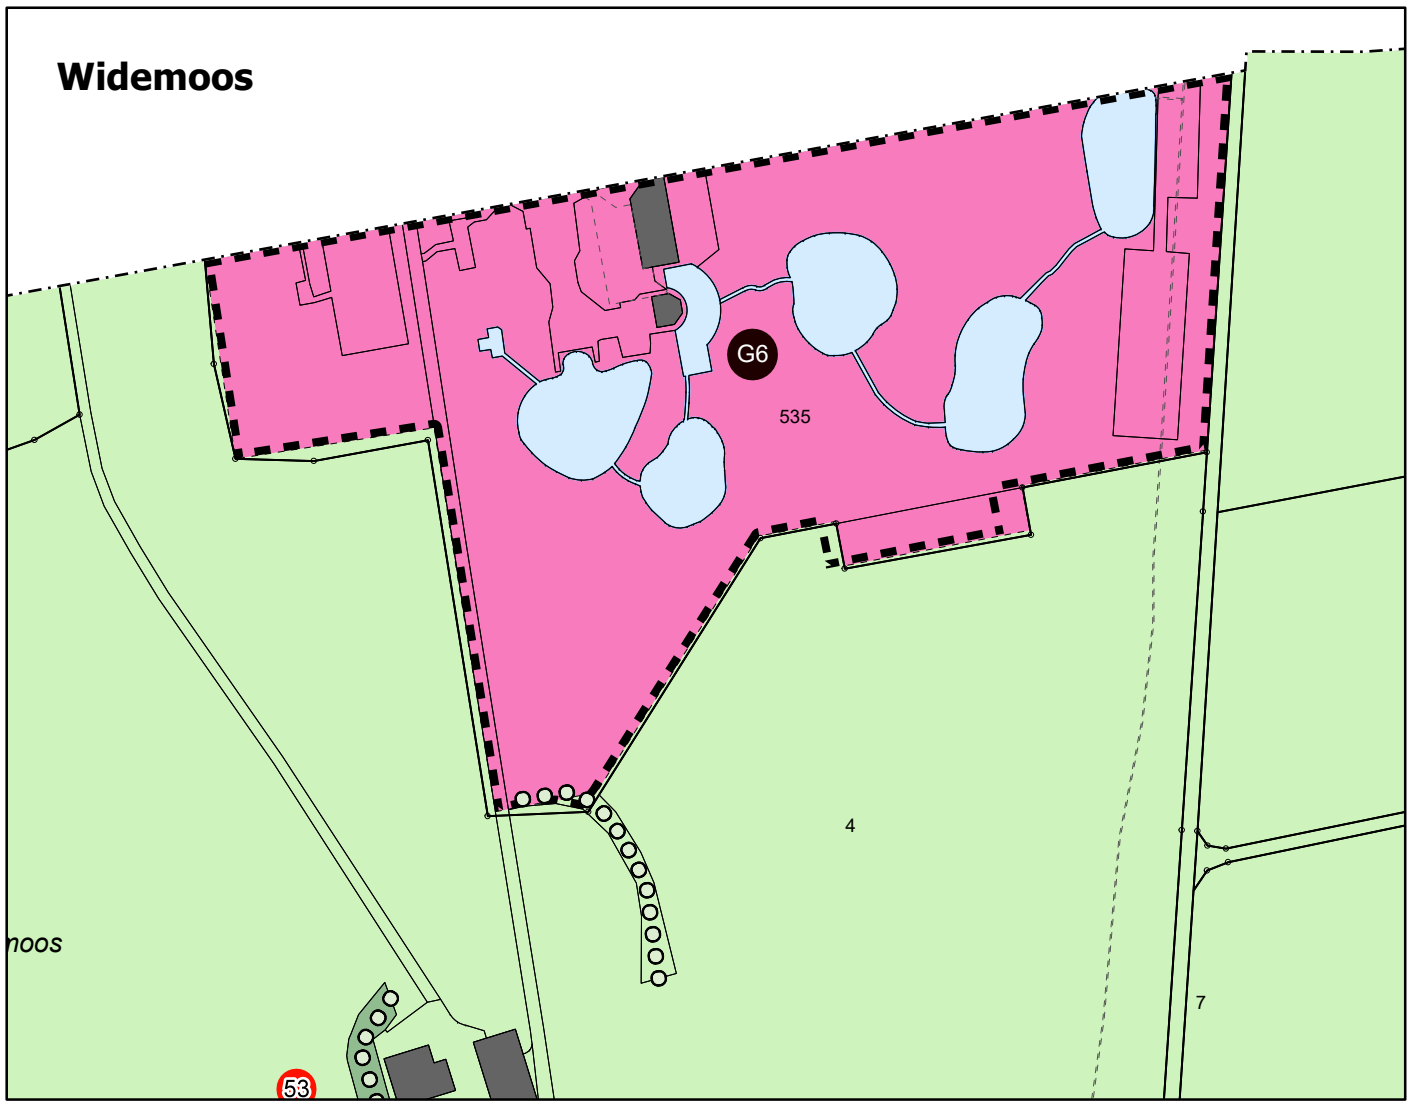

Orientierender Inhalt

Wald	Wald
Gewässer	Gewässer
Hecke/Ufergehölz	Hecke/Ufergehölz
Grundwasserschutzzone	Grundwasserschutzzone
Archäologische Fundstellen	Archäologische Fundstellen
Schützenswertes Kulturdenkmal	Schützenswertes Kulturdenkmal (gemäss Bauinventar)
Erhaltenswertes Kulturdenkmal	Erhaltenswertes Kulturdenkmal (gemäss Bauinventar)
Baugruppe	Baugruppe (gemäss Bauinventar)
Perimeter Gefahrenkarte	Perimeter Gefahrenkarte
Statische Waldgrenze	Statische Waldgrenze
Rückzonungsfläche (Gegenstand der laufenden Teilrevision Rückzonungen)	Rückzonungsfläche (Gegenstand der laufenden Teilrevision Rückzonungen)
Baubegrenzungslinie (Gegenstand der laufenden Teilrevision Rückzonungen)	Baubegrenzungslinie (Gegenstand der laufenden Teilrevision Rückzonungen)

Sondernutzungspläne rechtsgültig

G5	Gestaltungsplan Winikon Oberdorffhof vom 13.04.2015
G6	Gestaltungsplan Winikon Widenmoos Süd vom 21.05.2013