

Kanton Luzern
Gemeinde Triengen



Erlass

Zonenplan Siedlung

Änderung

Parzelle Nr. 456 Triengen


1 : 2'000

Öffentliche Auflage vom 2. bis 31. Oktober 2023

Von der Gemeindeversammlung beschlossen am 27. Mai 2024

Die Gemeindepräsidentin:


Der Gemeindegeschreiber:

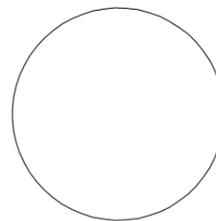

Vom Regierungsrat mit Entscheid Nr.

vom

Datum

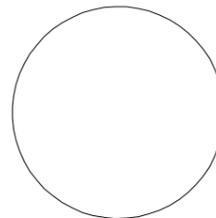

Unterschrift

Die Zonenplan-Änderung wird nach Genehmigung in den Zonenplan Siedlung 1:2000 vom 28. Juni 2010 integriert.

Auftr.-Nr.: 13.5505


suisseplan Ingenieure AG raum + landschaft

Sachbearb.: GH Plandatum: 15.03.2024 Theaterstrasse 15 | 6003 Luzern | T +41 58 310 57 80

Gezeichnet: JFI Plangrösse: 42 x 30 www.suisseplan.ch | luzern@suisseplan.ch




N:\13 LU\55 Triengen\05 Teilrevision Hofacker\13 Nutzungsplan\50 Erlass\GIS\gws\AP_ZPS.gws

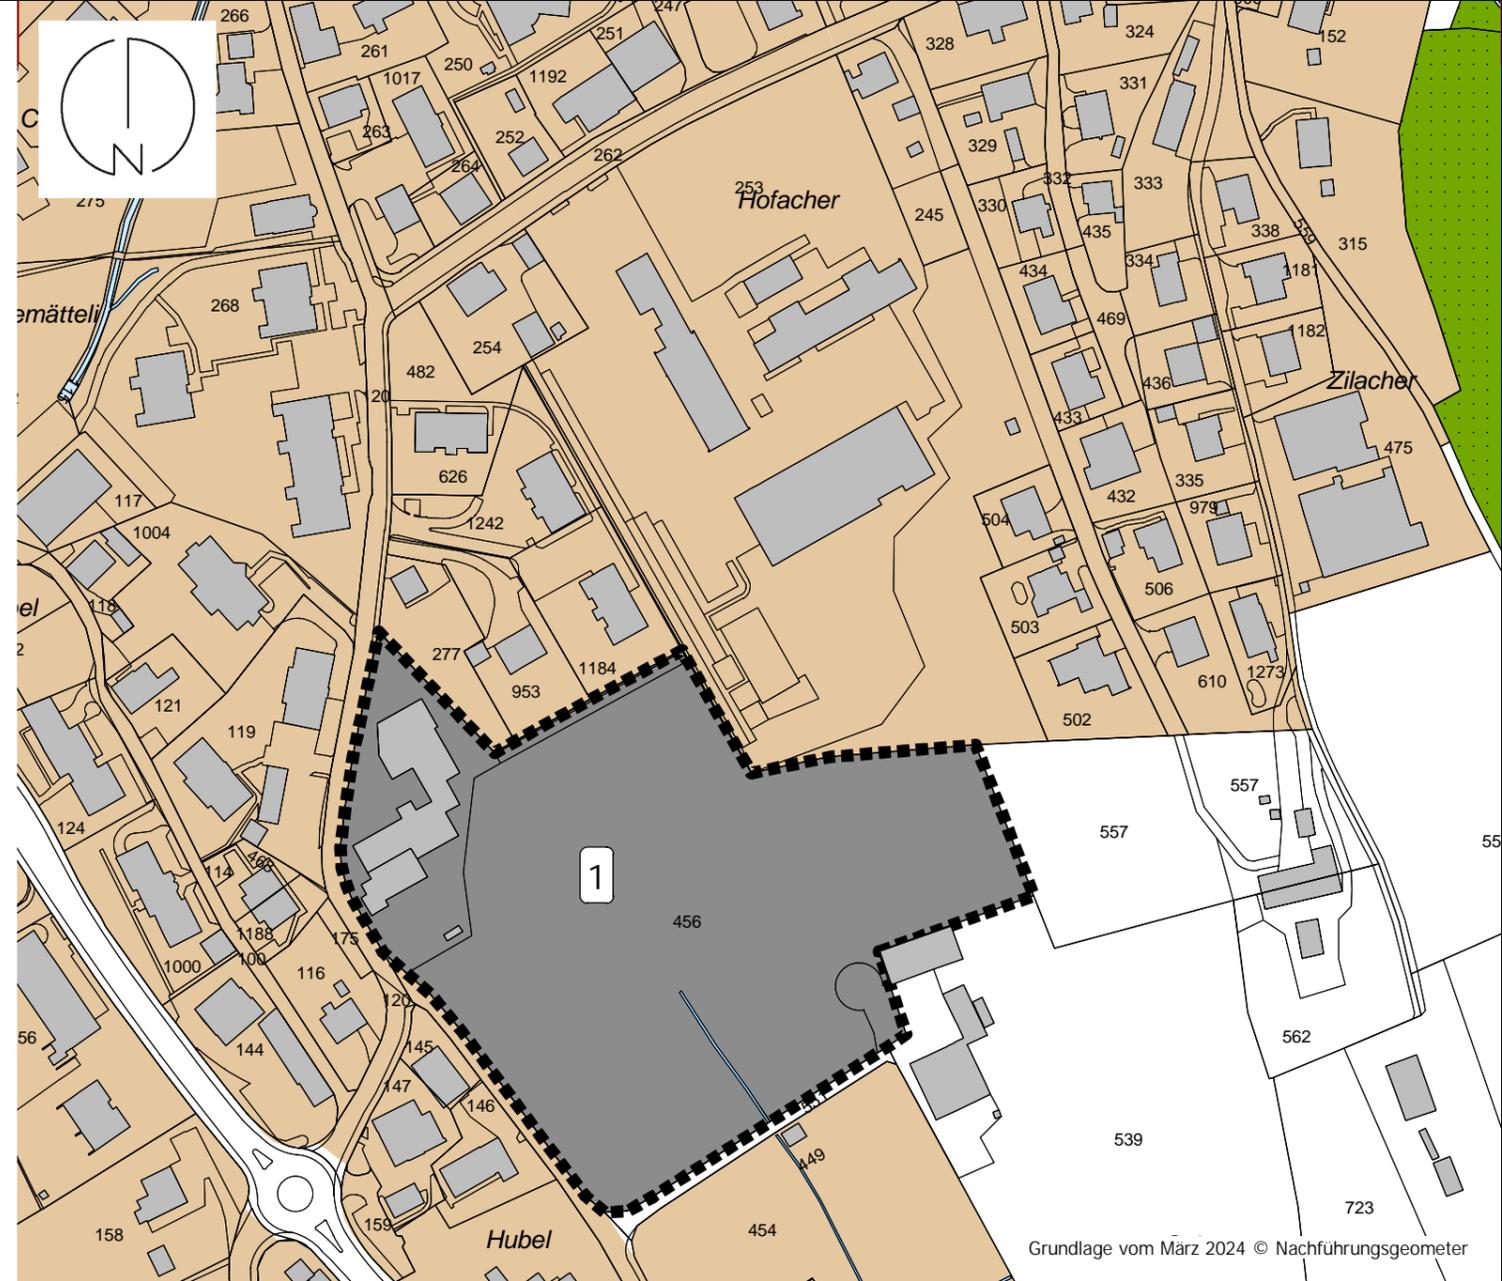

Grundlage vom März 2024 © Nachführungsgeometer

Legende

Bauzonen

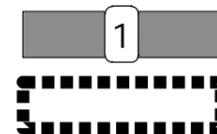


ÖZ Zone für öffentliche Zwecke
Gestaltungsplanpflicht

Lärmempfindlichkeitsstufe

II/III

Orientierender Planinhalt

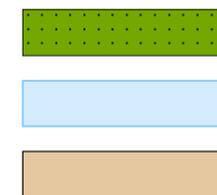

Wald
Gewässer
übrige Bauzonen