



2. Öffentliche Auflage

Zonenplan Siedlung

Winikon, Widenmoos
Änderung Parzellen Nr. 213 Winikon

1 : 2'000


2. Öffentliche Auflage vom..... bis

Öffentliche Auflage vom 2. Oktober bis 31. Oktober 2023

Von der Gemeindeversammlung beschlossen am

Der Gemeindepräsident:


Der Gemeindegemeinschreiber:

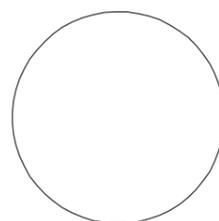


Vom Regierungsrat mit Entscheid Nr.

vom

Datum

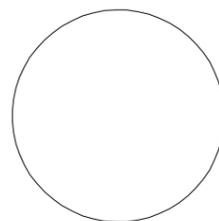

Unterschrift

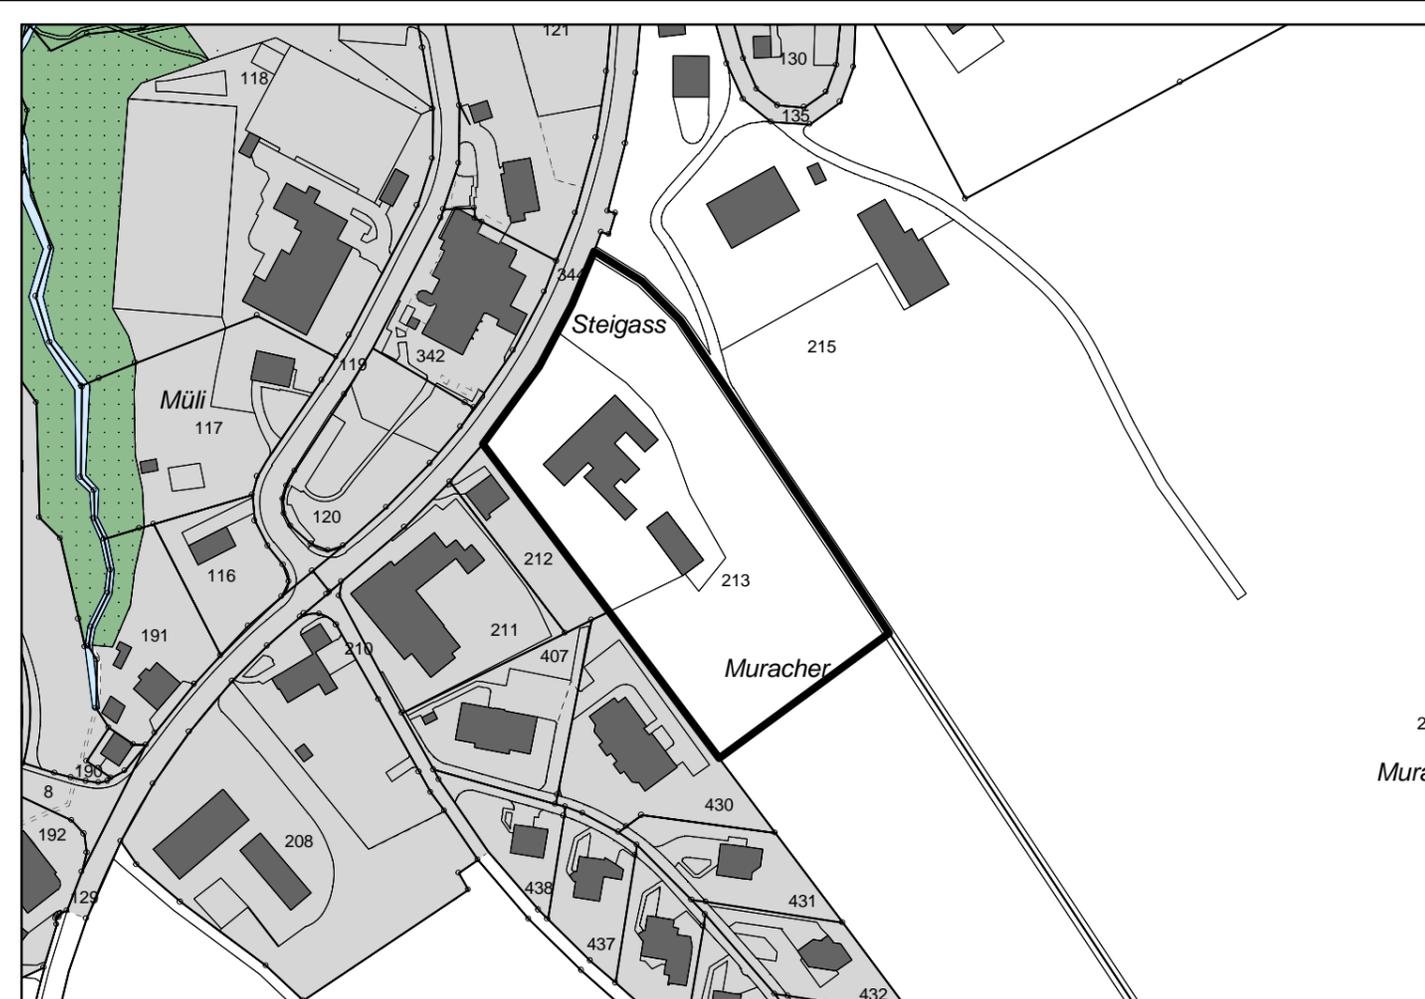

Kommunale Nutzungsplanfestsetzungen

Nichtbauzonen



Orientierender Inhalt

