

Masterplan Triengen

Dorfkern & Lebensader Kantonsstrasse

MASTERPLAN ZUR DORFKERNENTWICKLUNG TRIENGEN

17. Oktober 2024, durch den Gemeinderat verabschiedet

Übergreifende Massnahmen

- Tempolimit 30 im Ortskern
- Niveaulose Übergänge im Strassenraum
- Buskanten mit erhöhtem Trottoirabsatz
- Überdachte Veloparkierung in Nähe Bushaltestelle
- Attraktive Wegeverbindungen für Langsamverkehr
- Aussensitzplatz Café
- Sitzmöglichkeiten
- Prinzip: Prüfung unterirdische Sammelparkierung Standort- und Bedarfsprüfung bei baul. Entwicklungen
- Einfahrt unterirdische Sammelparkierung
- Ergänzung Baumbestand / Grünbepflanzung entlang der Strasse
- Prinzip: Baulückenschliessung mit Adressierung zur Kantonsstrasse

Gebietsspezifische Massnahmen

A | Steinbären

MASSNAHME

- Langfristige Sicherung des Freiraums für spezielle Anlässe der Öffentlichkeit (Vorbehalten bleiben andere dringliche Nutzungen im öffentlichen Interesse)

B | Chäsiplatz

MASSNAHMEN

- Schaffung einer Platzsituation durch entsprechende Materialisierung des Strassenraumes
- Attraktive Langsamverkehrs-Verbindungen über die Strasse gewährleisten
- Kurzzeitparkplätze für Umschlag / Anlieferung erlauben
- Bauliche Erweiterung der Bäckerei mit einem Kaffee mit Aussensitzplatz gewährleisten

C | langfristiges Entwicklungsgebiet "Turmätteli"

MASSNAHME

- Langfristige Innenentwicklung mit Zielnutzung Wohnen (Möglichkeit für Wohnen im Alter)

D | Entwicklungsareal "Dorfmitte"

MASSNAHMEN

- Innenentwicklung mit Zielnutzungen Wohnen und Gewerbe
- Platzierung von publikumsorientierten Nutzungen im Erdgeschoss
- Adressierung der Gebäude zur Strasse

E | Dorfschule

MASSNAHMEN

- Entsiegelung des Schulhausplatzes (Zielwert: 50 % Entsiegelung)
- Erhöhung der Naturwerte
- Langfristige Sicherung des Raumes für Erneuerung und Erweiterung der Schule

F | Dorfplatz

MASSNAHMEN

- Prüfung Erwerb Parzelle Nr. 45 und 48 durch Gemeinde
- Parzelle Nr. 45: Erhalt bestehendes Gebäude, Zielnutzungen sind Vereine, Musikschule, Volksschule und publikumsorientierte Nutzungen im Erdgeschoss
- Parzelle Nr. 48: Freihalten, Schaffung einer Platzsituation durch entsprechende Materialisierung zusammen mit dem Strassenraum
- Überarbeitung resp. Aufhebung bestehender Gestaltungsplan "Zentrum Triengen"
- Attraktive Langsamverkehrs-Verbindungen über die Strasse gewährleisten

G | Gemeindepark

MASSNAHME

- Visuelle und bauliche Verbesserung der Zugänge für den Langsamverkehr

H | Kirchplatz

MASSNAHMEN


- Aufwertung mit Bäumen und robustem, hochwertigem Sitzmobiliar
- Gestaltung mit einheitlichem Platzbelag (z. B. Natursteinpflaster)

I | Bachpark

MASSNAHMEN

- Realisierung eines öffentlich zugänglichen Grünraumes
- Naturspielplatz mit Zugang zu Wasser schaffen (bspw. Bach, Wasserspiel, Brunnen, Kneippbad)
- Bereitstellung eines witterungs-geschützten Aufenthaltsbereichs mit Feuerstelle
- Gewährleistung der natürlichen Beschattung durch Bäume
- Hohe Naturwerte und vielfältige Biodiversität schaffen (z. B. Vogelnistplätze)
- Zugang für Langsamverkehr optimal gestalten

STANDORT
Optimaler Standort wird aktuell durch Gemeinde geprüft

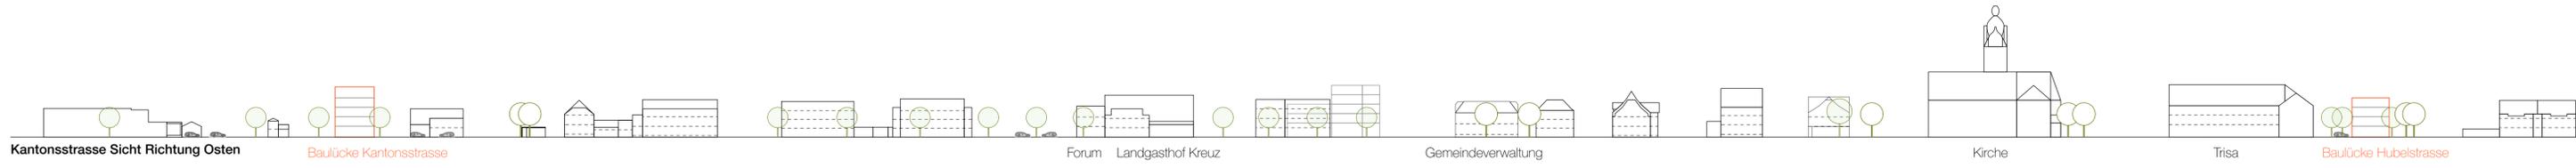

Planzt_Dorfkernentwicklung_Masterplan_240426 Projektnummer: 1104.02 Projektstellung: ca Bearbeitung: jr Maß: 1:1000 Plangröße: DN A1

ZEITRAUM PLANUNGEN AG
Raumentwicklung & Städtebau
Brünigstrasse 25 | 6005 Luzern
041 319 05 05 | info@zeitraumplanungen.ch
zeitraumplanungen.ch

