

Kanton Luzern  
Gemeinde Triengen



Erlass

## Zonenplan Siedlung

Änderung  
Kulmerau und Wilihof

1 : 2'000

Öffentliche Auflage vom 12. April 2021 bis 11. Mai 2021  
2. Öffentliche Auflage vom 7. Februar 2022 bis 8. März 2022

Von der Gemeindeversammlung beschlossen am 2. Juni 2025

Die Gemeindepräsidentin: .....  
Der Gemeindegeschreiber: .....

Vom Regierungsrat mit Entscheid Nr. .... vom .....


Datum: [ ]

Unterschrift: [ ]

Die Zonenplan-Änderung wird nach Genehmigung in den Zonenplan Siedlung 1:2000 vom 28. Juni 2010 integriert.

Auftr.-Nr.: 13.5502  
Sachbearb.: GH  
Gezeichnet: MGM  
Plandatum: 05.09.2024  
Plangrösse: 63 x 30  
suisseplan Ingenieure AG raum + landschaft  
Theaterstrasse 15 | 6003 Luzern | T +41 58 310 57 80  
www.suisseplan.ch | luzern@suisseplan.ch

N:\13 LU\55 Triengen\02 Auszonungsstrategie\13 Nutzungsplan\51 2.Erlass\GIS\gws\ÄP\_ZPS.gws

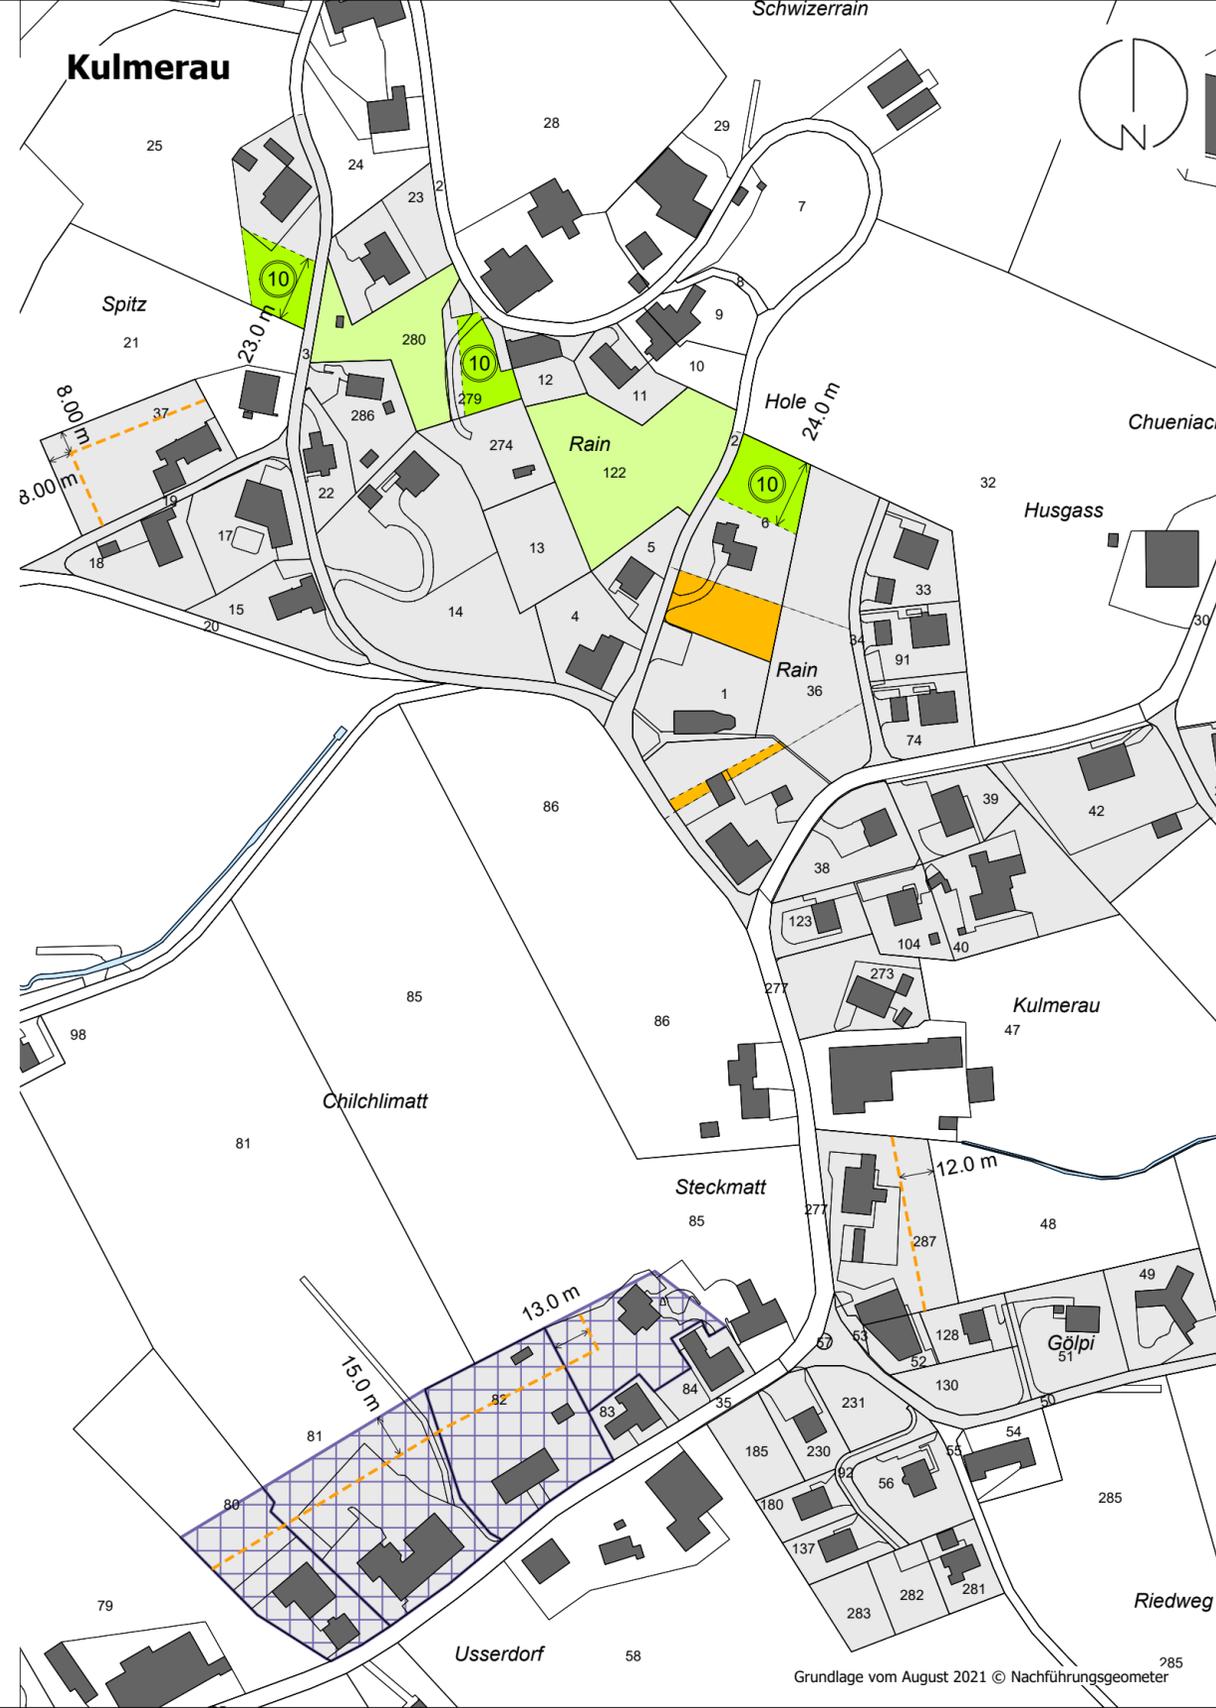

## Legende

### Bauzonen

- W3A Dreigeschossige Wohnzone A
- Gr Grünzone

### Nichtbauzonen

- L Landwirtschaftszone

### Weitere Festsetzungen

- Baubegrenzungslinie

### Orientierender Planinhalt

- reduzierte Überbauungsziffer
- Gewässer
- übrige Bauzonen

