



Erlass

Zonenplan Siedlung

Änderung

Winikon


1 : 2'000

Öffentliche Auflage vom 12. April 2021 bis 11. Mai 2021

Von der Gemeindeversammlung beschlossen am 2. Juni 2025

Die Gemeindepräsidentin:


Der Gemeindeschreiber:

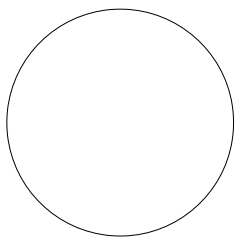

Vom Regierungsrat mit Entscheid Nr.

vom


Datum

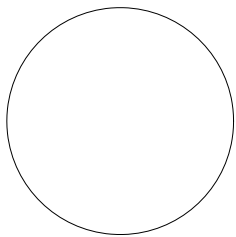


Unterschrift

Die Zonenplan-Änderung wird nach Genehmigung in den Zonenplan Siedlung 1:2000 vom 28. Juni 2010 integriert.

Auftr.-Nr.: 13.5502
Sachbearb.: GH
Gezeichnet: MGM
Plandatum: 05.09.2024
Plangrösse: 63 x 30
suisseplan Ingenieure AG raum + landschaft
Theaterstrasse 15 | 6003 Luzern | T +41 58 310 57 80
www.suisseplan.ch | luzern@suisseplan.ch

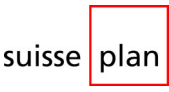

N:\13 LU\55 Triengen\02 Auszonungsstrategie\13 Nutzungsplan\51 2.Erlass\GIS\gws\ÄP_ZPS.gws

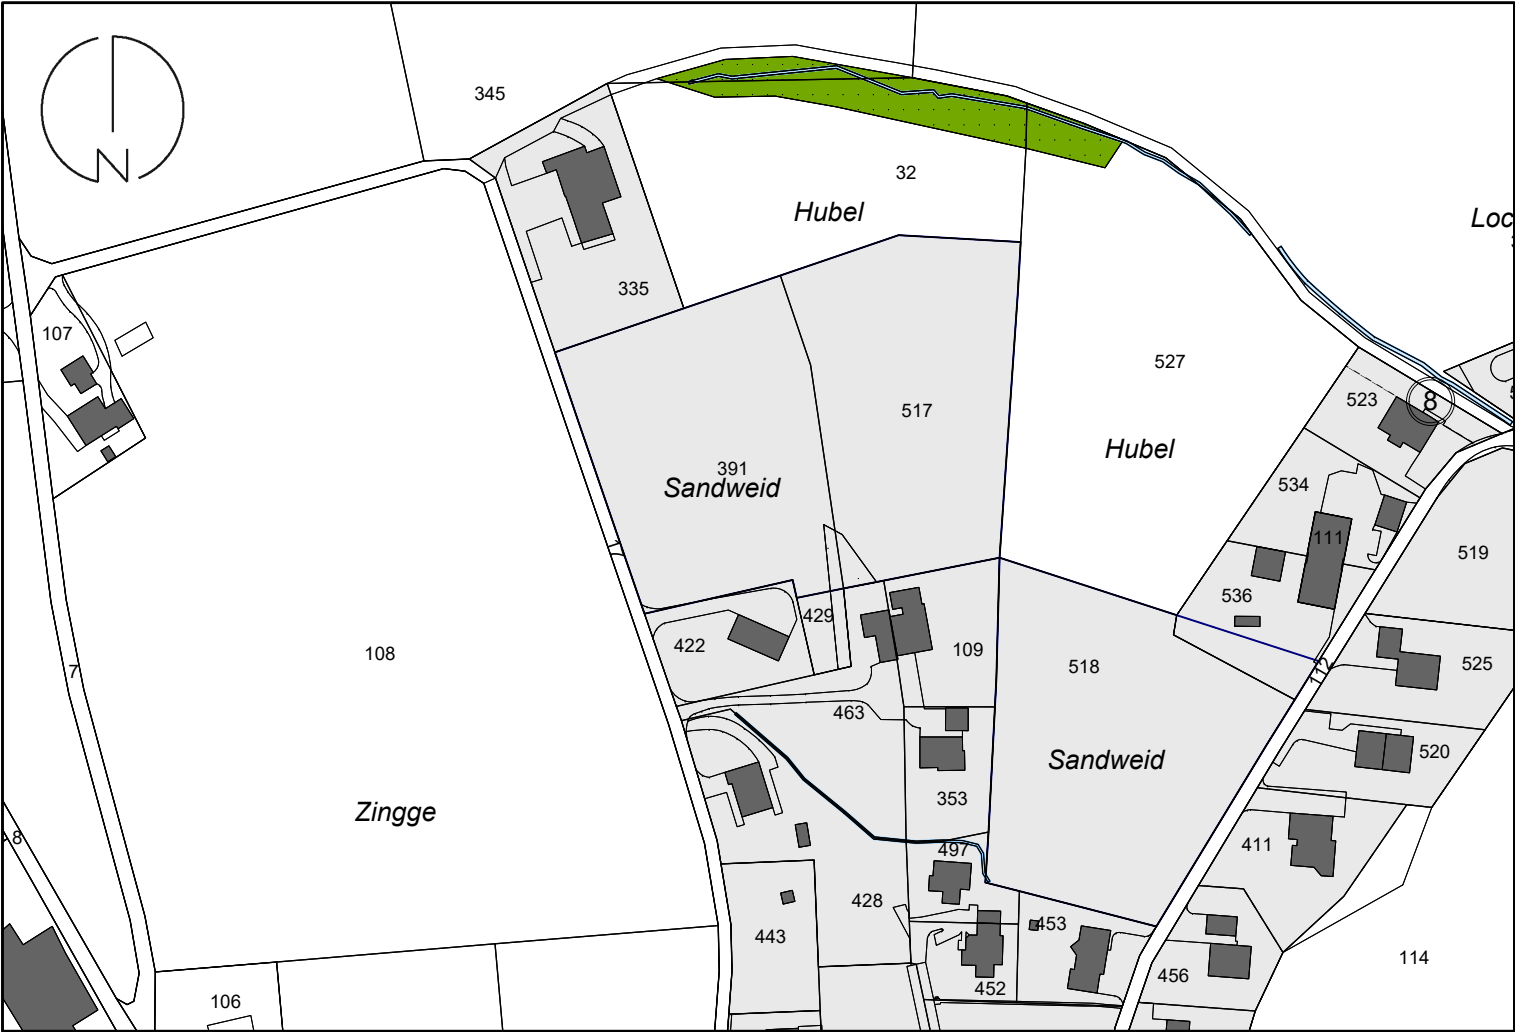

Legende

Nichtbauzonen

L Landwirtschaftszone

Orientierender Planinhalt

- Wald
- Gewässer
- übrige Bauzonen

