

Kanton Luzern
Gemeinde Triengen



Erlass


Zonenplan Siedlung

Nach Änderung
Kulmerau und Wilihof
1 : 2'000

Auftr.-Nr.: 13.5502
Sachbearb.: GH
Gezeichnet: MGM
Plandatum: 05.09.2024
Plangrösse: 63 x 30
suisseplan Ingenieure AG raum + landschaft
Theaterstrasse 15 | 6003 Luzern | T +41 58 310 57 80
www.suisseplan.ch | luzern@suisseplan.ch

N:\13 LU\55 Triengen\02 Auszonungsstrategie\13 Nutzungsplan\51 2.Erlass\GIS\gws\ÄP_ZPS.gws

suisse plan

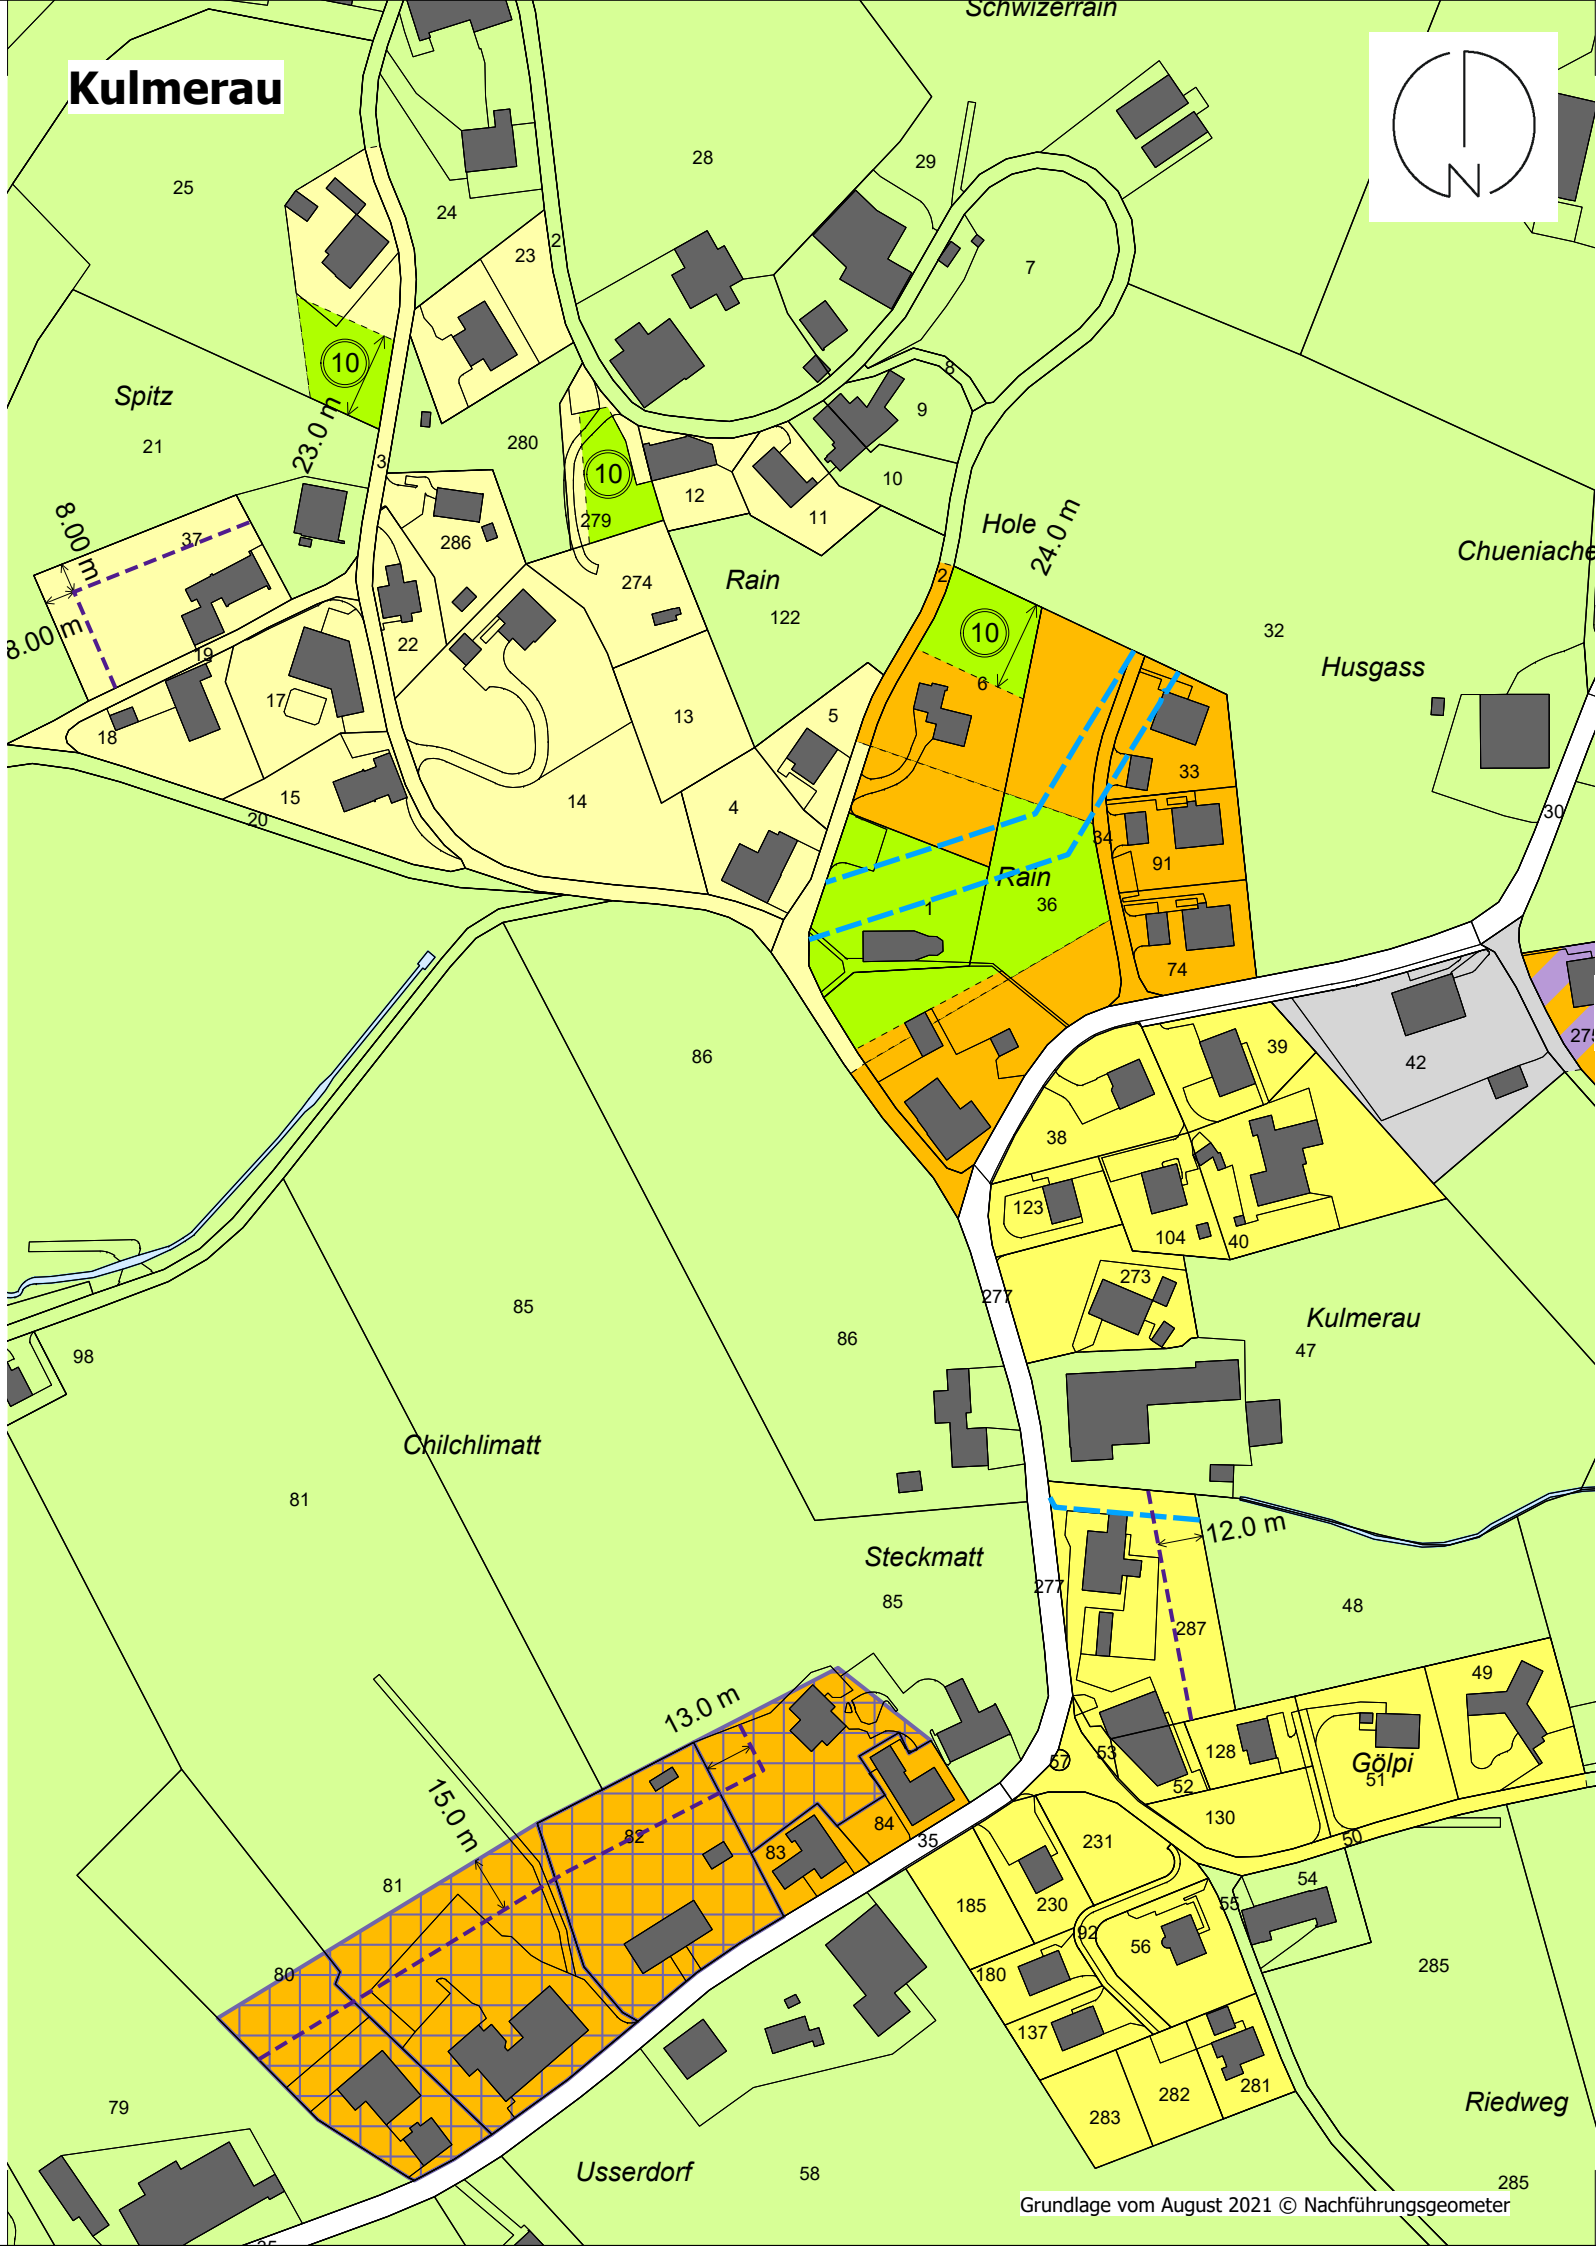

Legende

Bauzonen

- | | | |
|--|-----|---|
| | W2A | Zweigeschossige Wohnzone A |
| | W2B | Zweigeschossige Wohnzone B |
| | W3A | Dreigeschossige Wohnzone A |
| | AW3 | Dreigeschossige Arbeits- und Wohnzone |
| | OBA | Zone für öffentliche Bauten und Anlagen / Nutzung |
| | Gr | Grünzone |

Nichtbauzonen

- | | | |
|--|-----|---------------------|
| | L | Landwirtschaftszone |
| | ÜGA | Übriges Gebiet A |

Weitere Festsetzungen

- | | |
|--|--|
| | Baubegrenzungslinie |
| | Gewässerbaulinie |
| | Naturobjekte |
| | GTZ Geotop-Schutzzone Kernbereich/Umbungsbereich |

Orientierender Planinhalt

- | | |
|--|------------------------------|
| | reduzierte Überbauungsziffer |
| | Gewässer |

