


Kanton Luzern
Gemeinde Triengen

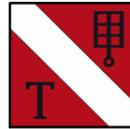


Erlass

Zonenplan Siedlung

Nach Änderung

Triengen

1 : 2'000

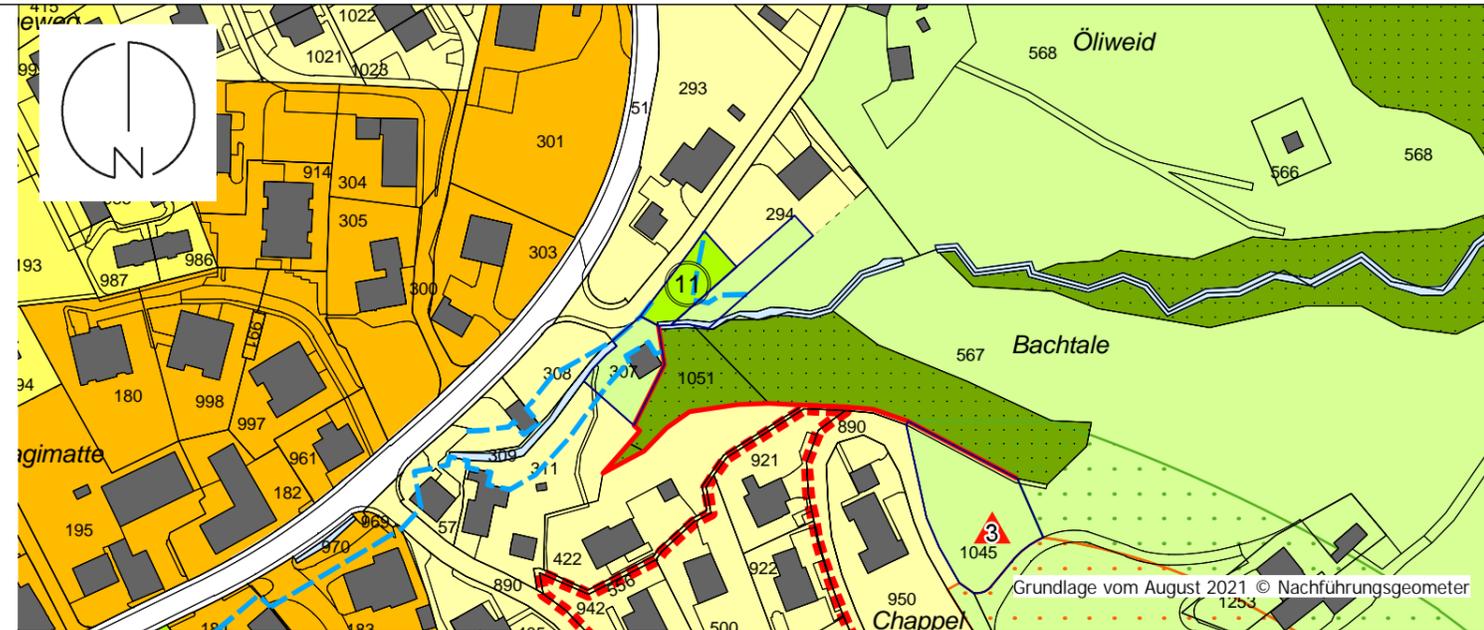

Legende

Bauzonen

	W2A	Zweigeschossige Wohnzone A
	W2B	Zweigeschossige Wohnzone B
	W3A	Dreigeschossige Wohnzone A
	Gr	Grünzone

Nichtbauzonen

	L	Landwirtschaftszone
	ÜGA	Übriges Gebiet A

Weitere Festsetzungen

	Gestaltungsplanpflicht
	GTZ Geotop-Schutzzone Kernbereich/Umgebungsbereich
	Aussichtspunkte
	Gewässerbaulinie
	Statische Waldgrenze

Orientierender Planinhalt

	Wald
	Gewässer