


Kanton Luzern
Gemeinde Triengen



Erlass

Zonenplan Siedlung

Nach Änderung
Winikon
1 : 2'000

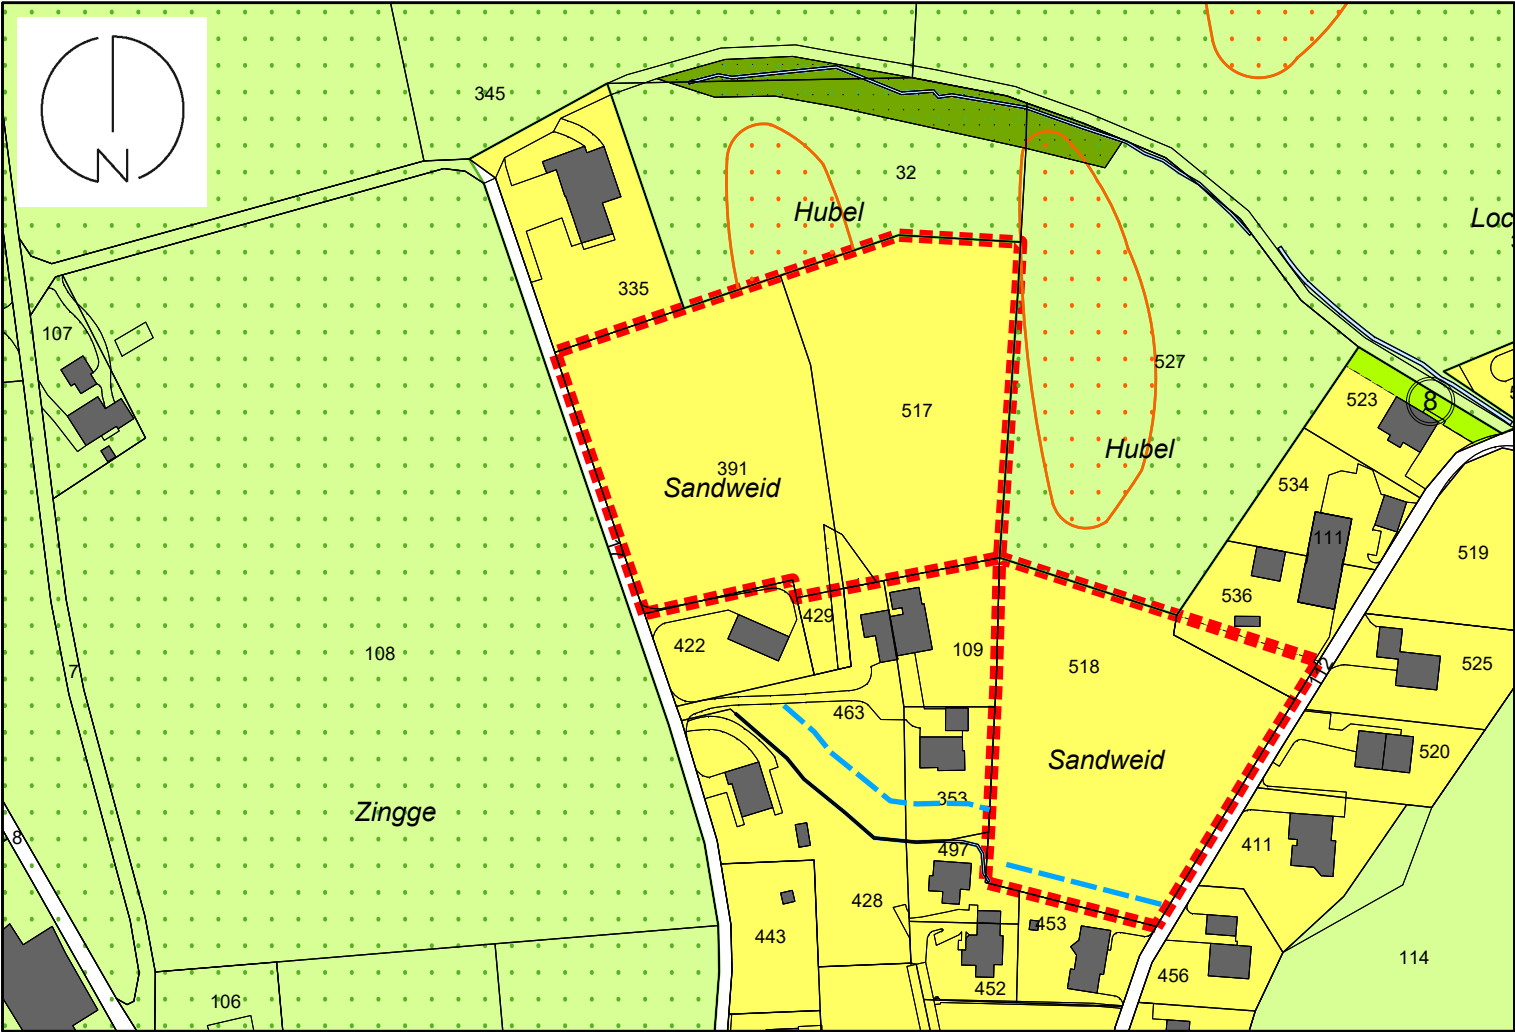

Legende


Bauzonen

DB	Dorfzone B
W2B	Zweigeschossige Wohnzone B
W3B	Dreigeschossige Wohnzone B
AW3	Dreigeschossige Arbeits- und Wohnzone
A III	Arbeitszone III
A IV	Arbeitszone IV
Gr	Grünzone

Nichtbauzonen

L	Landwirtschaftszone
ÜGA	Übriges Gebiet A

Weitere Festsetzungen

 	Gestaltungsplanpflicht
	GTZ Geotop-Schutzzone Kernbereich/Umgebungsbereich
	Gewässerbaulinie
	Baubegrenzungslinie

Orientierender Planinhalt

Wald
Gewässer

