




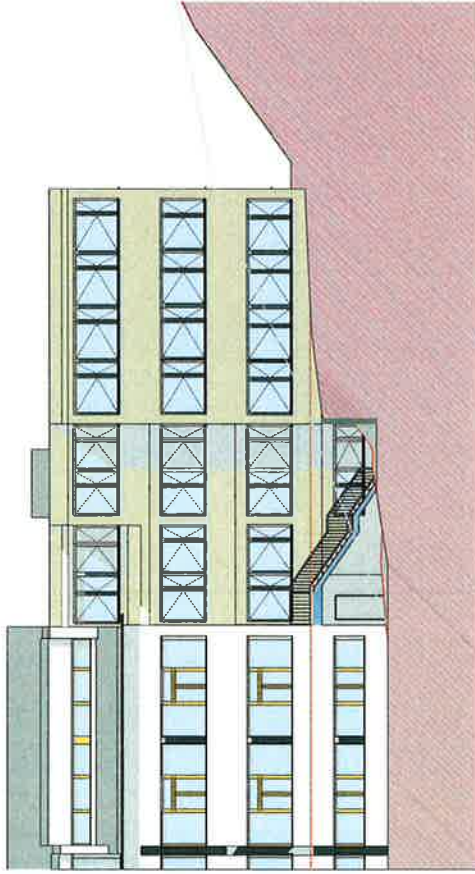

Süd-Ost Fassade

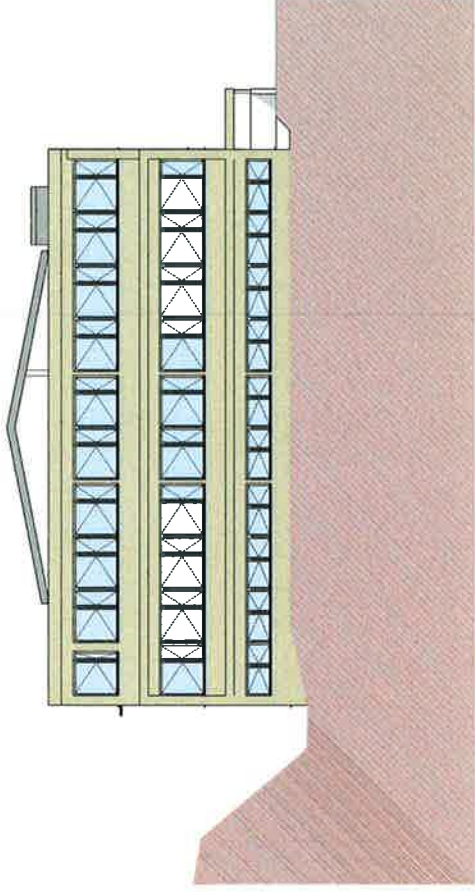

Nord-Ost Fassade

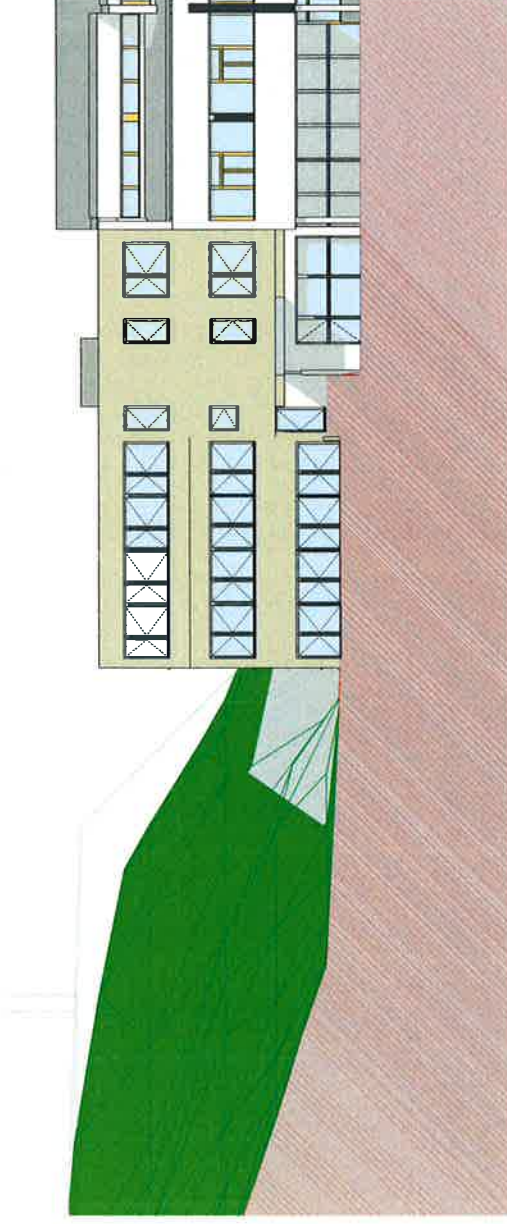

Nord-West Fassade


EINWOHNERGEMEINDE TRIENGEN
 Vorprojekt Schulhauserweiterung Hofacker II
FASSADEN

Plan Nr. :
 Grösse : A3
 Gez : wip
 Datum : 07.02.2014

MST. 1 : 200

Schellamattstrasse 13 6210 Sursee Kitchgasse 2 6234 Triengen
 T 041 482 02 02 F 041 482 02 03 T 041 933 11 77 F 041 933 28 08
 sursee@sp-architekten.ch triengen@sp-architekten.ch
 www.sp-architekten.ch

SP ARCHITECTEN AG

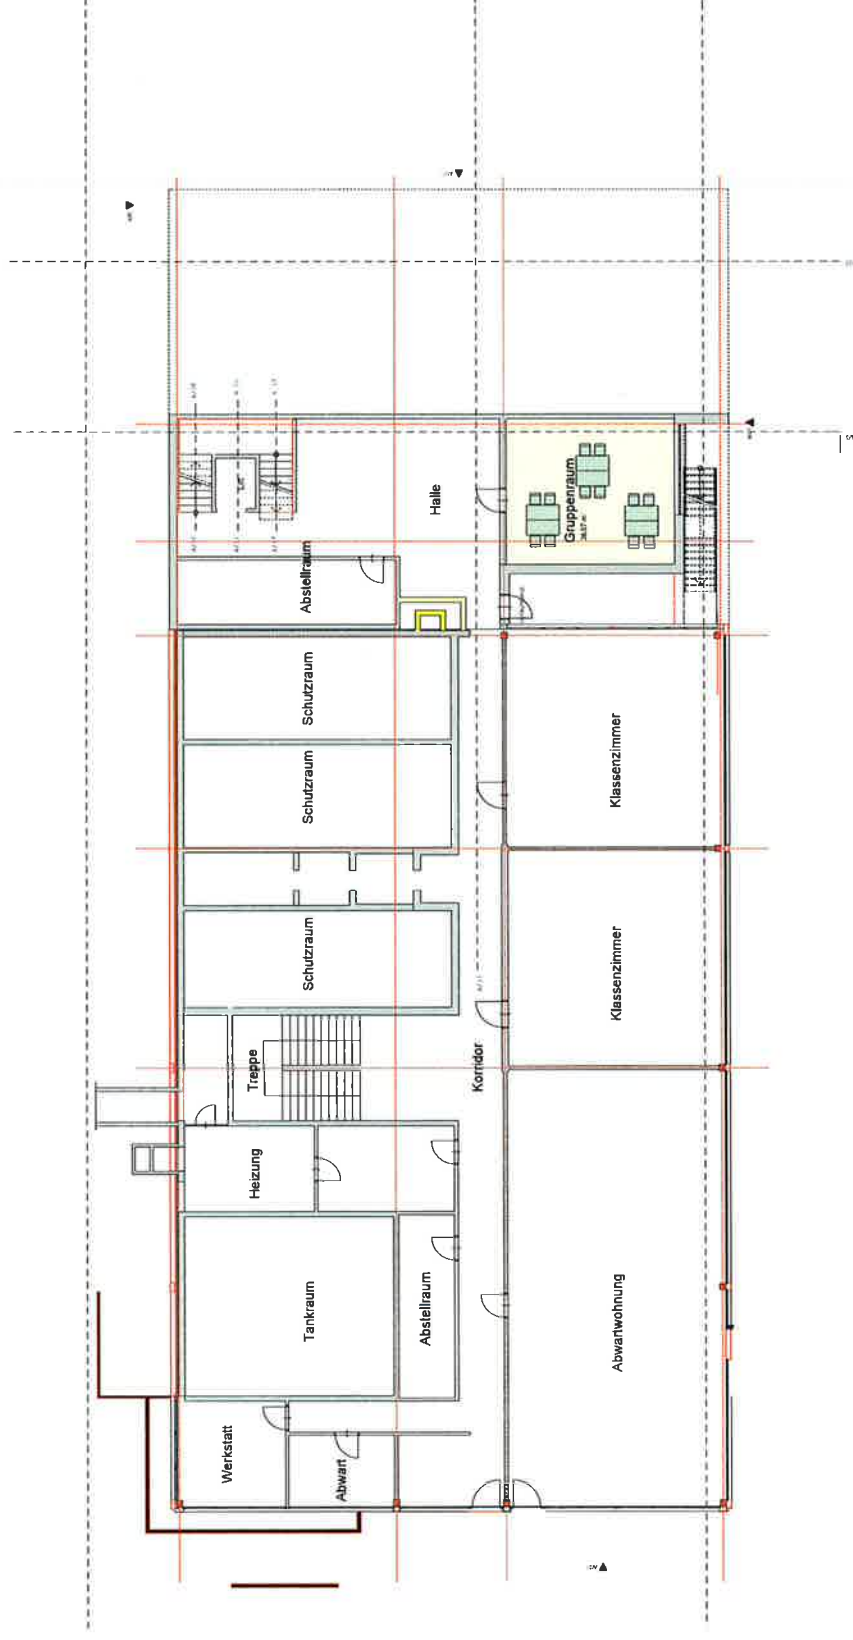


EINWOHNERGEMEINDE TRIENGEN **Vorprojekt Schulanerweiterung Hofacker II** **UNTERGESCHOSS**

Plan Nr :
 Grösse : A3
 Gez : wip
 Datum : 07.02.2014

MST. 1 : 200

Schellenstrasse 13 6210 Sursee Kt. Schwyz
 T 041 482 00 00 F 041 482 00 00
 sursee@sp-architekten.ch triengen@sp-architekten.ch
 www.sp-architekten.ch

SP ARCHITECTEN AG

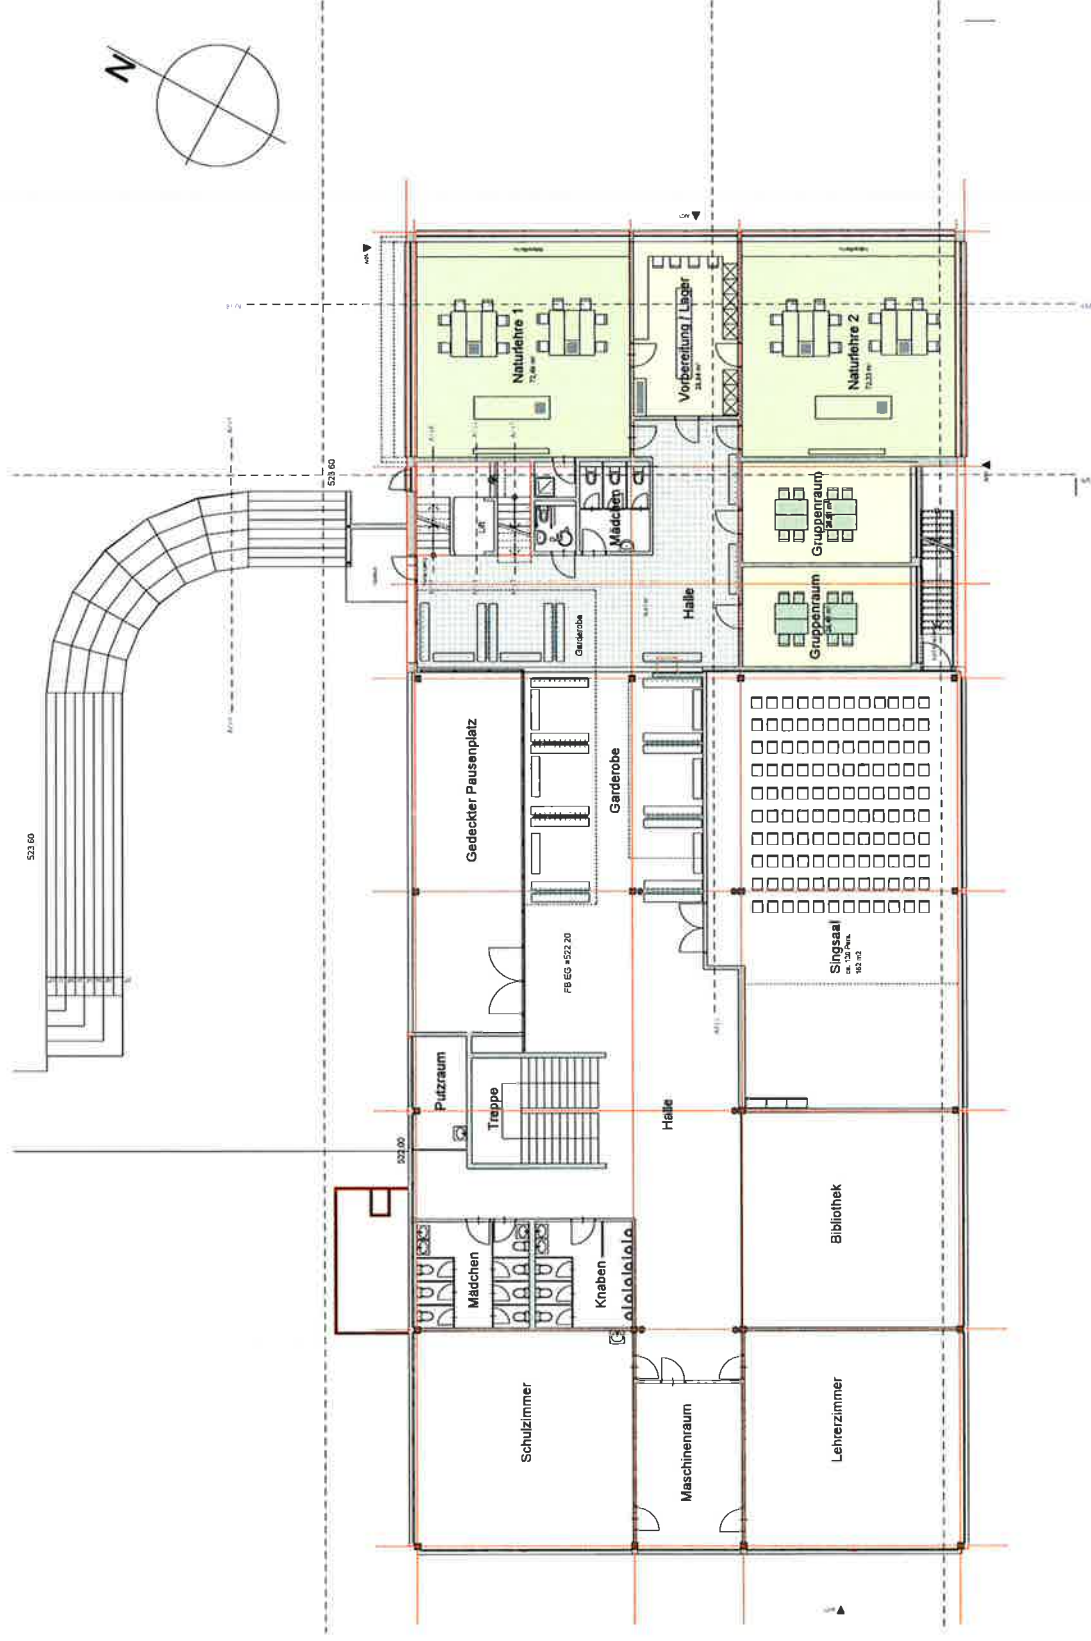


EINWOHNERGEMEINDE TRIENGEN **Vorprojekt Schulhauserweiterung Hofacker II** **ERDGESCHOSS**

Plan Nr. :
 Grösse : A3
 Gez. : wip
 Datum : 07.02.2014

MST. 1 : 200


Schellenstrasse 13 6510 Sursee Kt. Schwyz
 T 041 482 02 02 F 041 482 02 03
 saxe@sp-architektur.ch triengen@sp-architektur.ch
 www.sp-architektur.ch

SP ARCHITECTEN AG

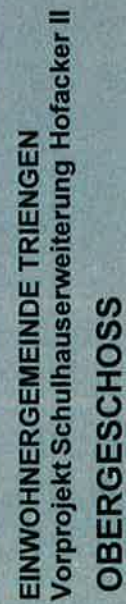

Plan Nr.:
Grösse: A3
Gez.: wip
Datum: 07.02

MST. 1 : 200

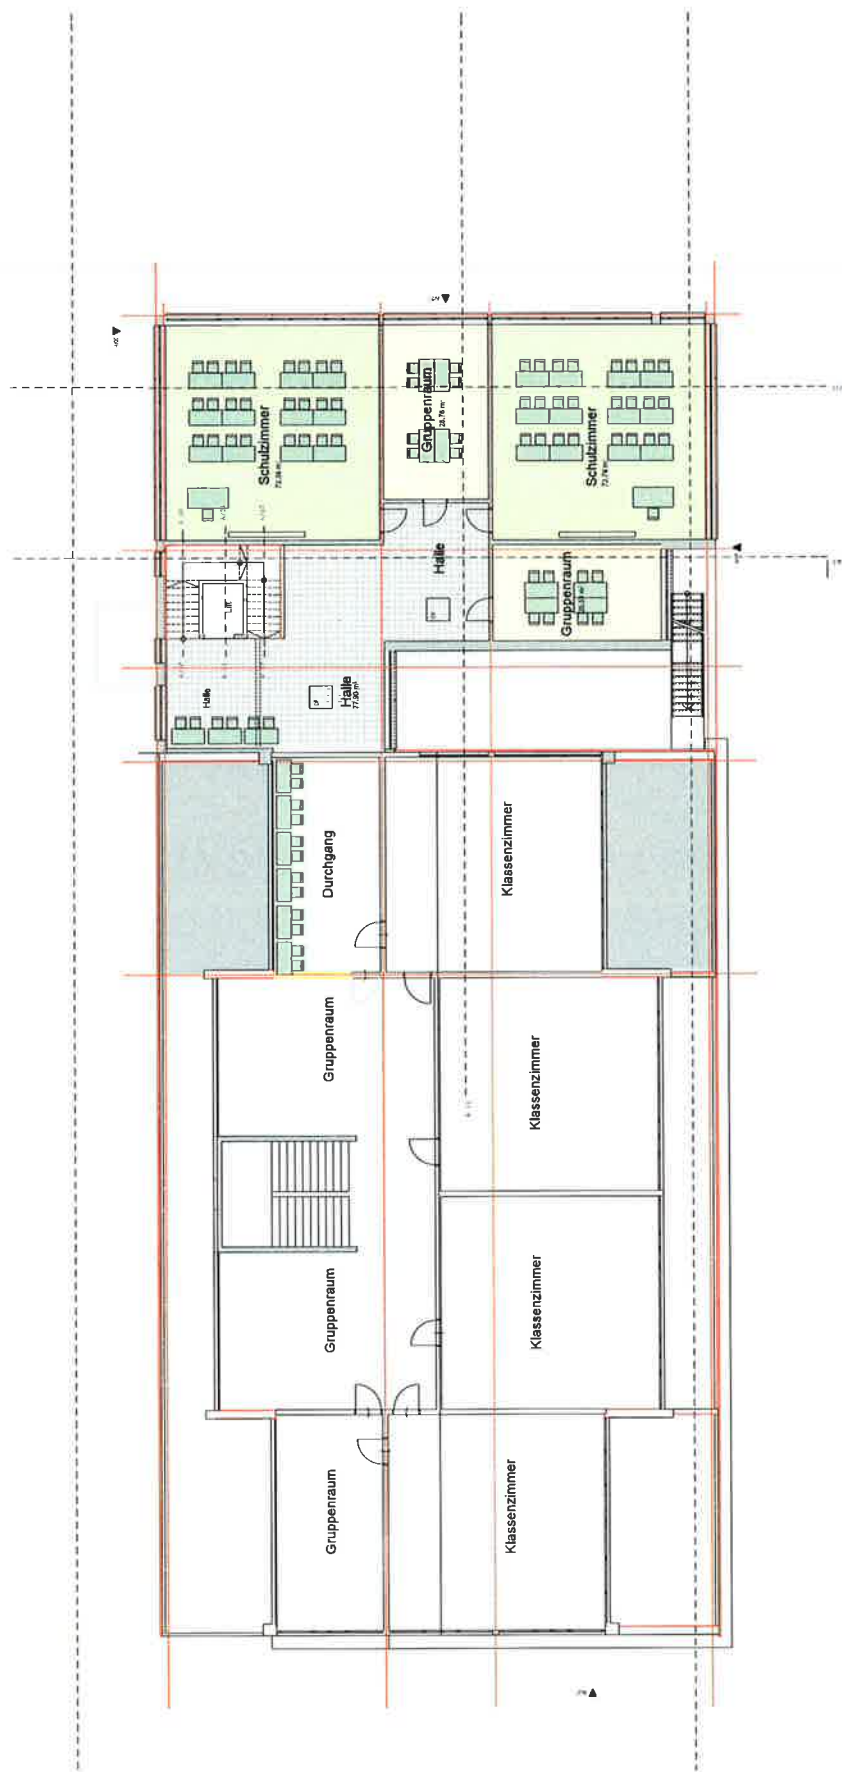




EINWOHNERGEMEINDE TRIENGEN **Vorprojekt Schulhauserweiterung Hofacker II** **DACHGESCHOSS**

Plan Nr.:
 Grösse : A3
 Gez : wip
 Datum : 07.02.2014

MST. 1 : 200

Schellerstrasse 13 6210 Sursee Kt. Luzern
 T 041 482 02 02 F 041 482 02 03
 sursee@sp-architekten.ch triengen@sp-architekten.ch
 www.sp-architekten.ch

SP ARCHITECTEN AG

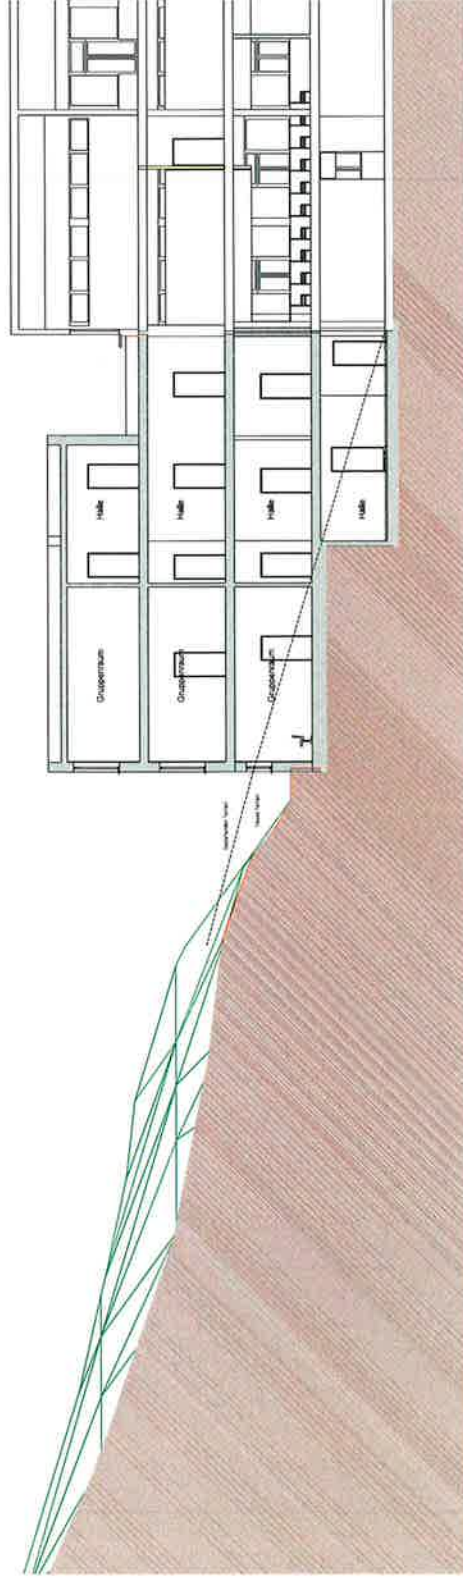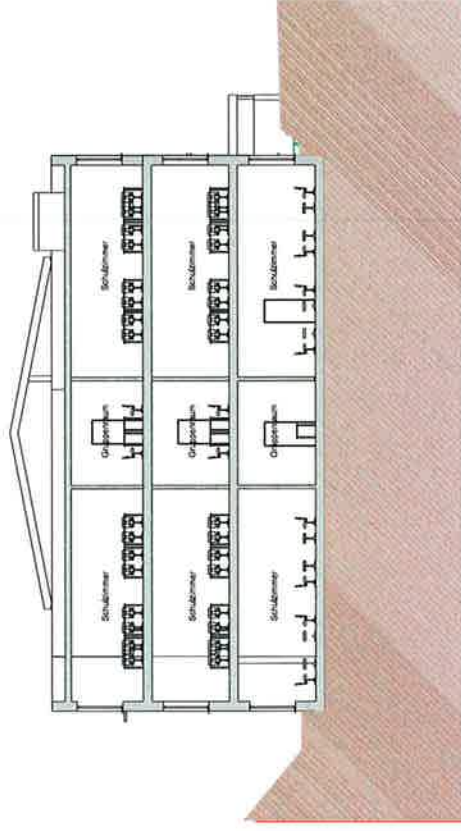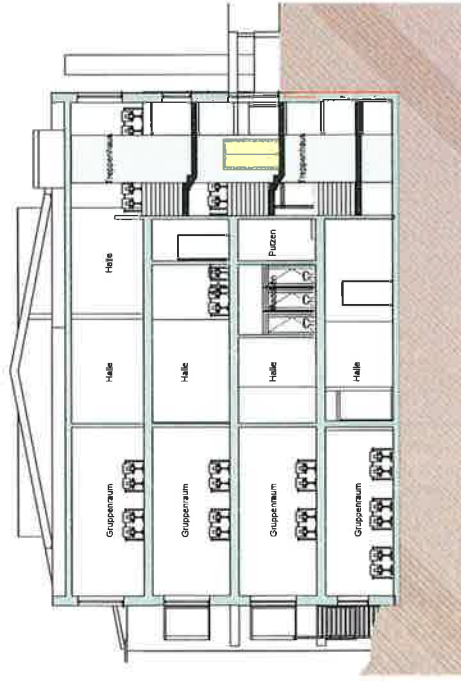

EINWOHNERGEMEINDE TRIENGEN Vorprojekt Schulanterweiterung Hofacker II

SCHNITTE

Plan Nr.:
Größe: A3
Gez: wip
Datum: 07.02.2014

MST. 1 : 200

Schillerstrasse 13 6210 Sursee Kirchgemeinde Triengen
T 041 482 02 02 F 041 482 02 03 T 041 933 11 77 F 041 933 28 08
sursee@p-architekten.ch triengen@p-architekten.ch
www.p-architekten.ch

SP ARCHITECTEN AG